




Baugebiet "Eichholzweg nördlich der Dorfstraße"

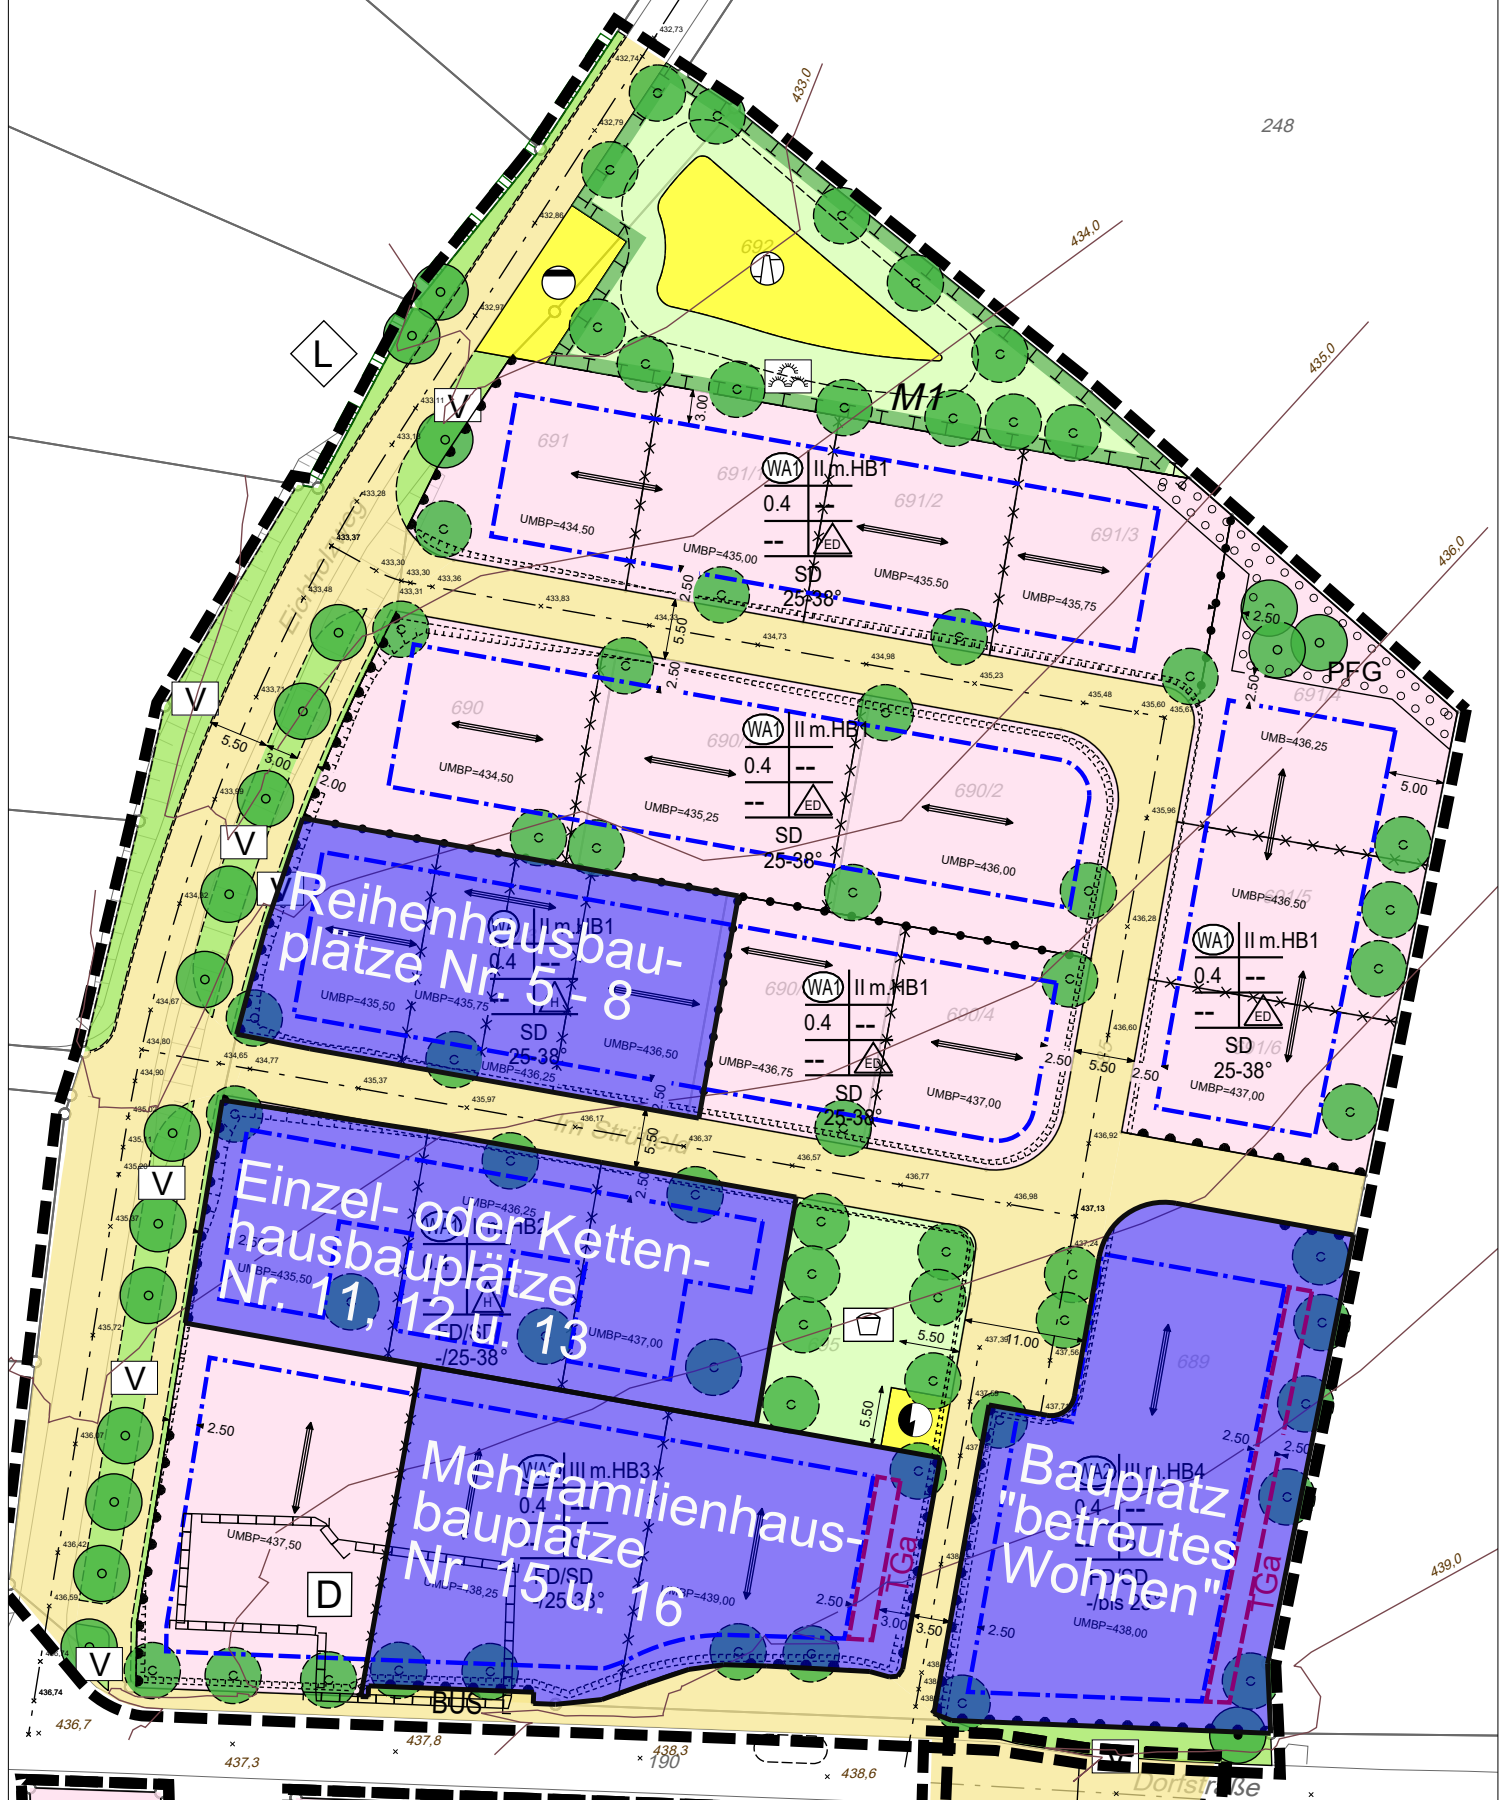

Datum: 19.08.2025

Maßstab 1:687

0 10 20 m

Auszug aus dem GIS - Angaben ohne Gewähr

Ausgleichsflächen außerh. Bebauungsplan, Genehmigte Bauvorhaben, Katasterkarte, LBO Satzung Zone I und II, Lageplangebäude, Rechtsverb. Beb.