


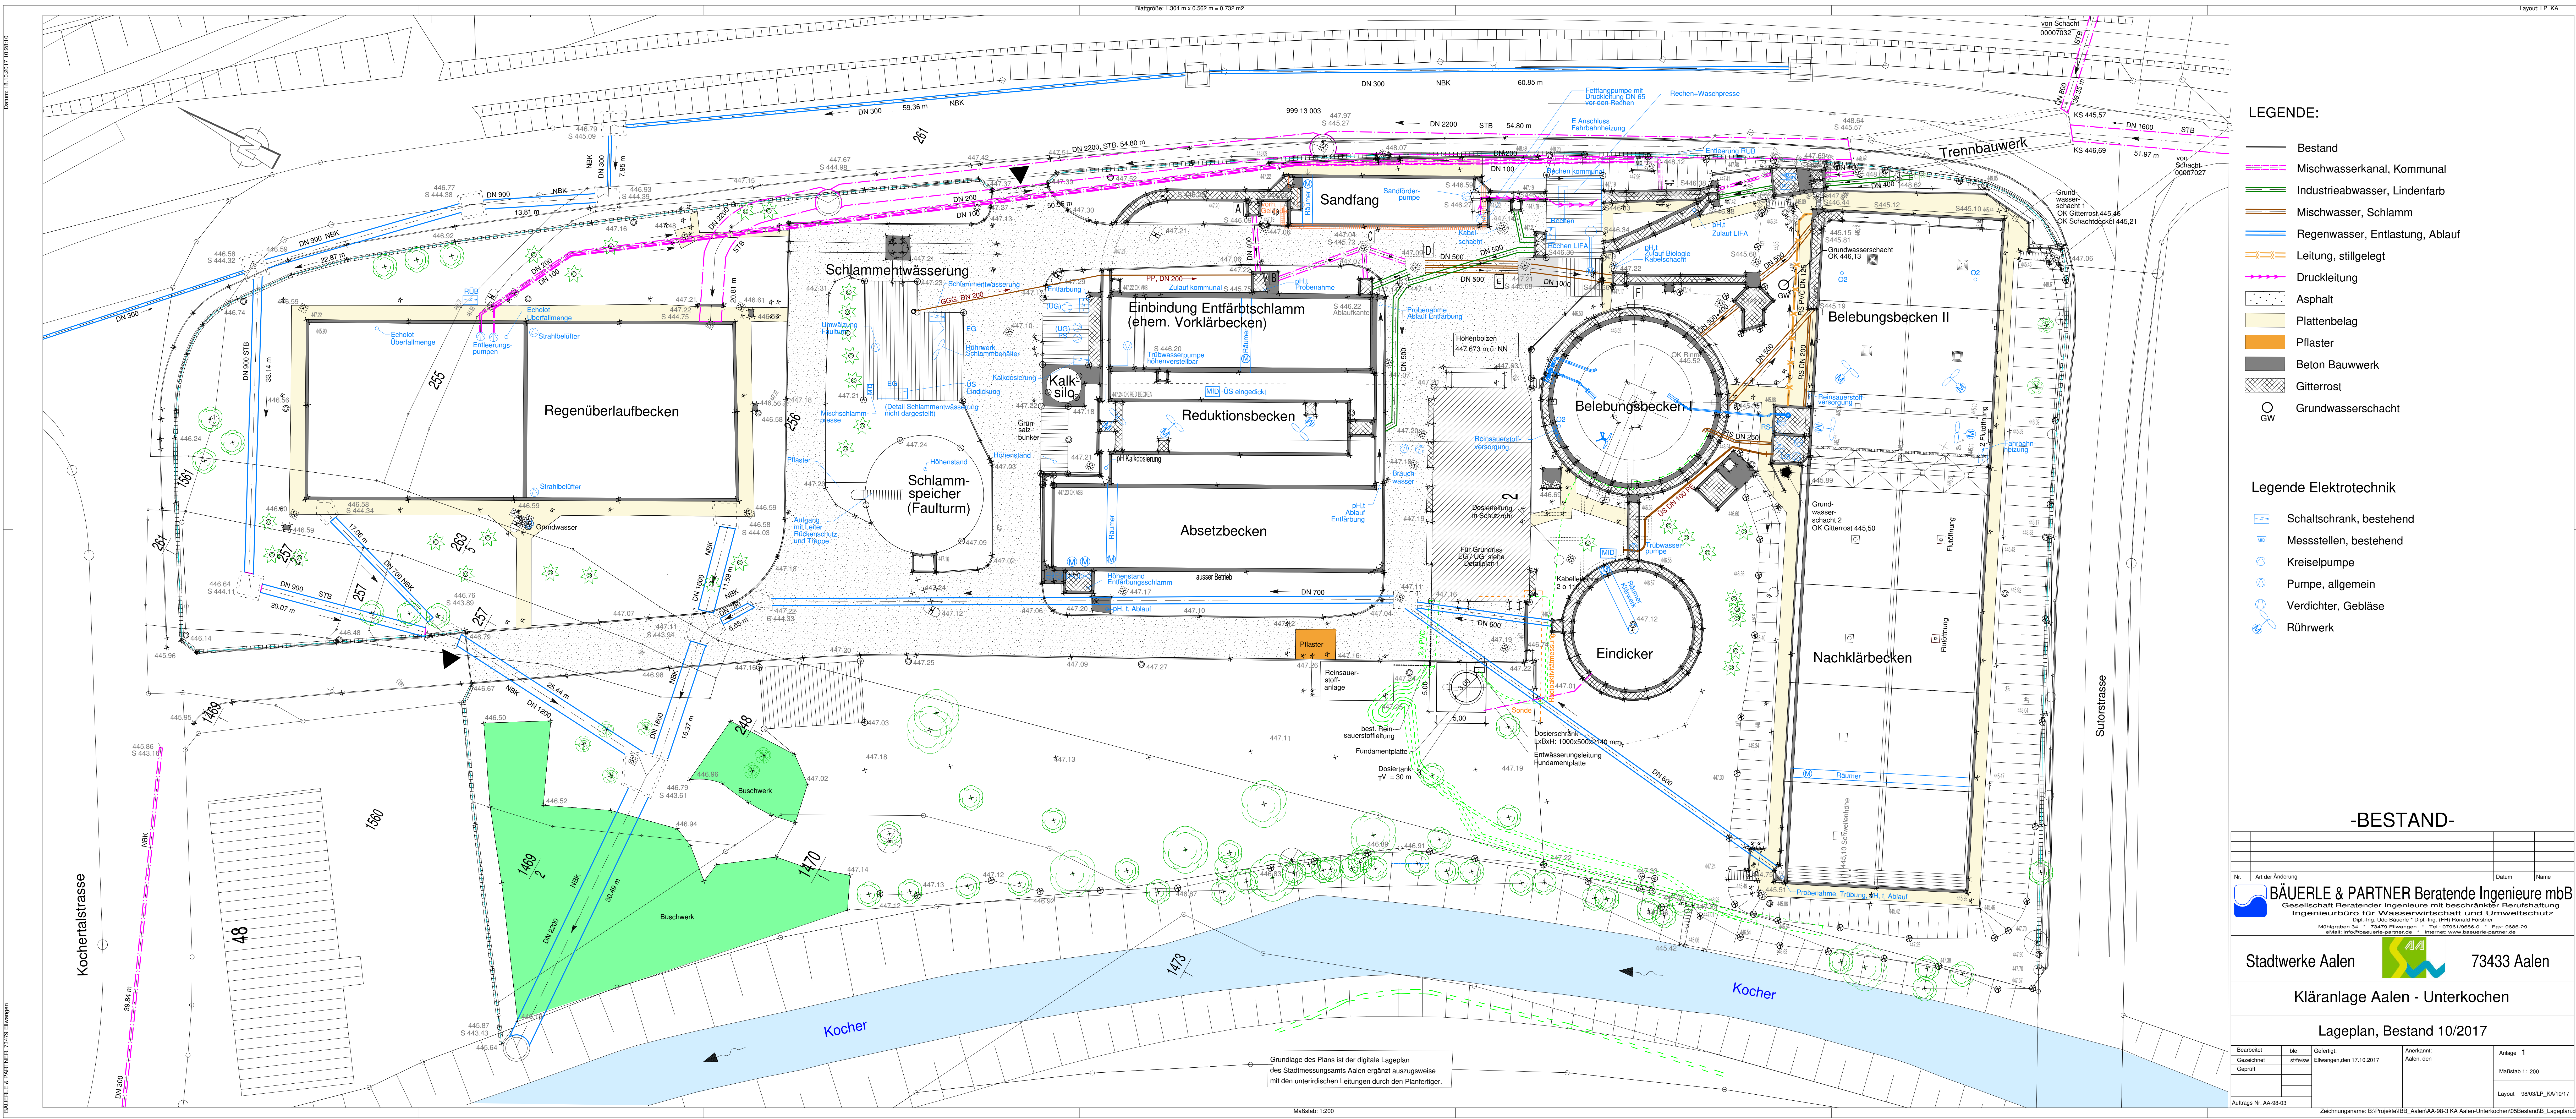

LEGENDE:

- Bestand
- Mischwasserkanal, Kommunal
- Industrieabwasser, Lindenfarb
- Mischwasser, Schlamm
- Regenwasser, Entlastung, Ablauf
- Leitung, stillgelegt
- Druckleitung
- Asphalt
- Plattenbelag
- Pflaster
- Beton Bauwerk
- Gitterrost
- Grundwasserschacht

Legende Elektrotechnik

- Schaltschrank, bestehend
- Messstellen, bestehend
- Kreiselpumpe
- Pumpe, allgemein
- Verdichter, Gebläse
- Rührwerk

-BESTAND-

Nr.				Art der Änderung		Datum		Name	
BAUERLE & PARTNER Beratende Ingenieure mbB Gesellschaft beratender Ingenieure mit beschränkter Berufstätigkeit Ingenieurbüro für Wasserwirtschaft und Umweltschutz Mühlgraben 24 • 73433 Aalen (Ulm) • Tel.: 07141 9555-0 • Fax: 07141 9555-29 e-mail: info@bauerle-partner.de • Internet: www.bauerle-partner.de									
Stadtwerke Aalen				 73433 Aalen					
Kläranlage Aalen - Unterkochen									
Lageplan, Bestand 10/2017									
Bearbeitet	Maßstab	Gezeichnet	Geprüft	Entwurf	Eintragung	Änderung	Änderung	Änderung	Änderung
Auftraggeber: Stadtwerke Aalen				Projektname: B1-Projekt: B1 - Aalen-Unterkochen Kläranlage					
Datum: 17.10.2017				Anlage: 1					
Maßstab: 1:200				Lageplan					
Zeichnungsname: B1-Projekt: B1 - Aalen-Unterkochen Kläranlage				Lageplan					

Grundlage des Plans ist der digitale Lageplan
der Stadtwerke Aalen, der die unterirdischen Leitungen durch den Plan zeigt.