


# B 29 Westumgehung Aalen AS Kellerhaus Plangleicher Knoten mit LSA

(mittelfristige Lösung)

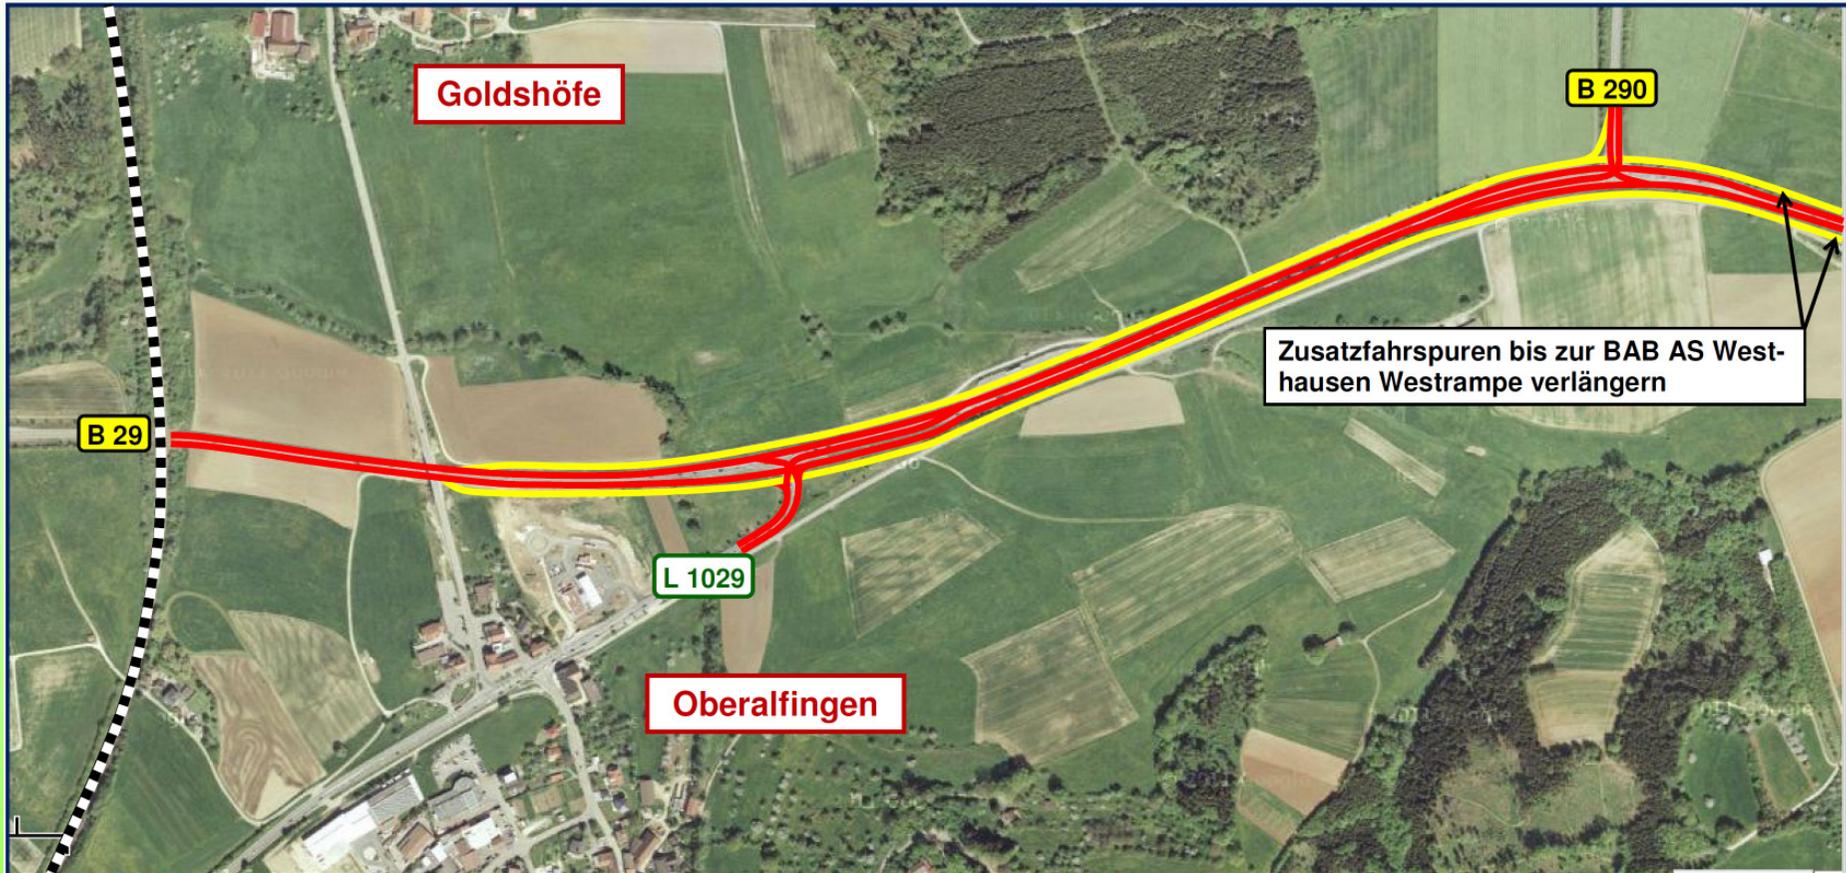


B 29 Westumgehung Aalen  
Anschlussstelle Kellerhaus  
Variante plangleiche Lösung

Systemskizze Fahrspuren

— Bestehende Fahrbahn — neue Fahrbahn - - - - - Bahnlinie

# B 29 Westumgehung Aalen AS Kellerhaus Sofortmaßnahme Unfallstellenbeseitigung

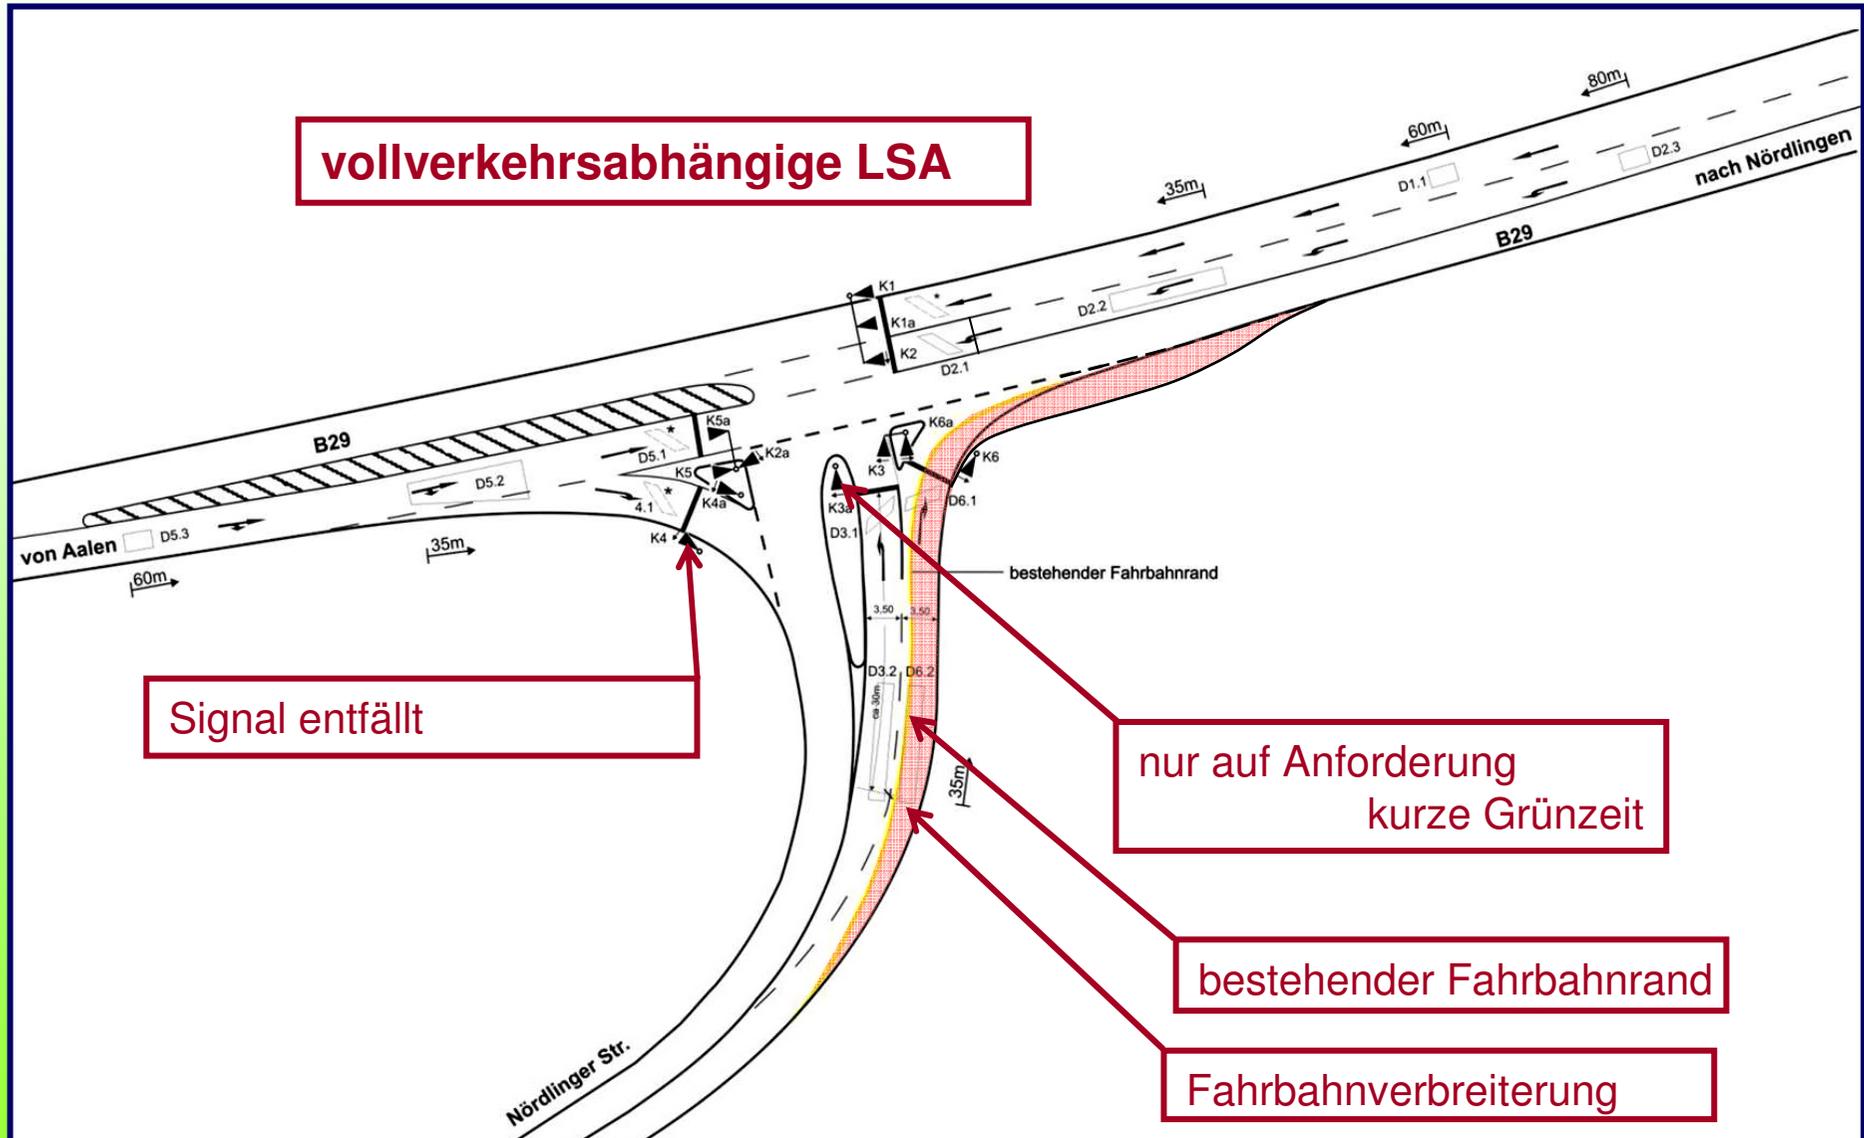

**Wenden im Schutz des Linksabbieger“grüns“**

