




QUERUNG DER ROMBACHER STRASSE

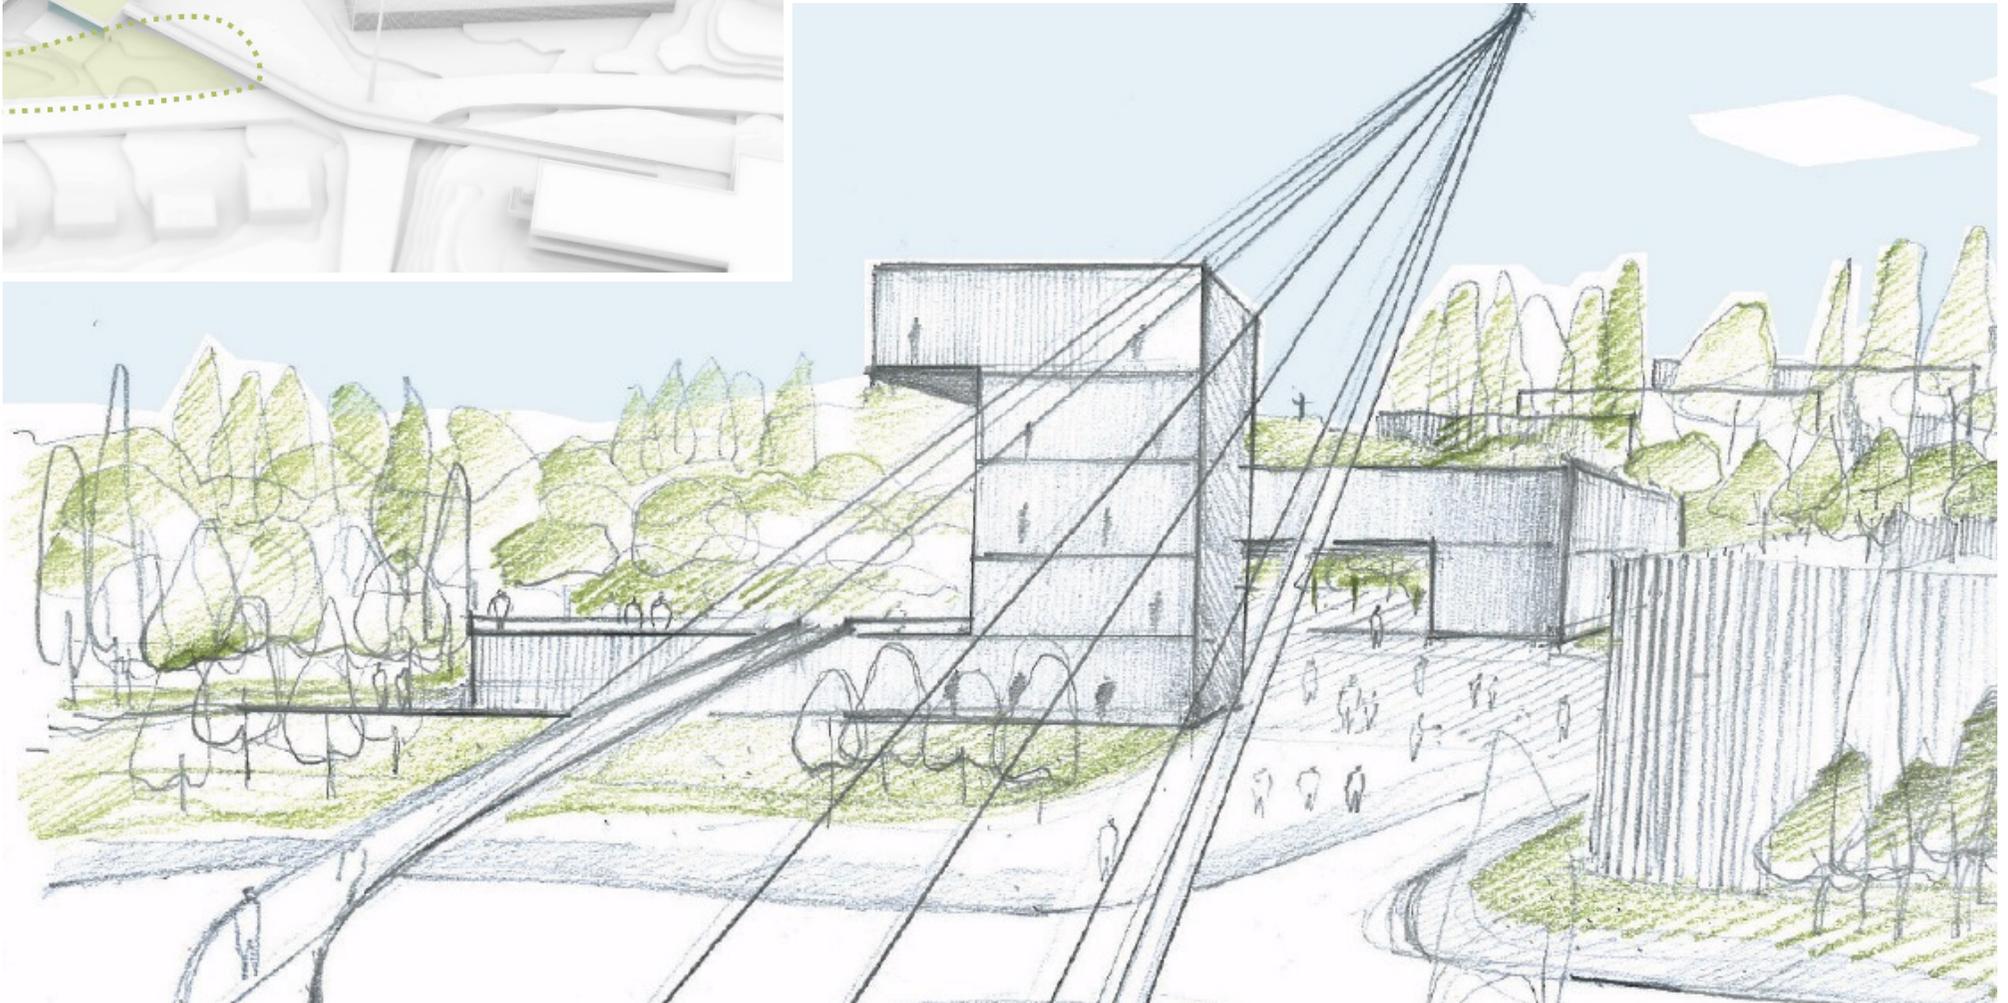

Vorschlag Aldinger Architekten

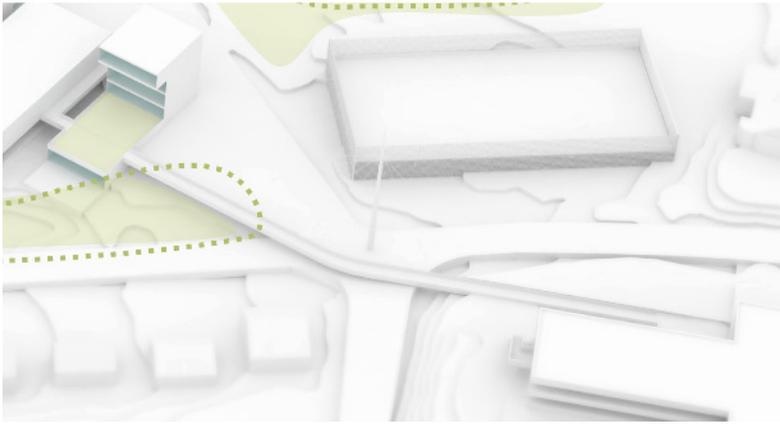

Quelle: Aldinger Architekten

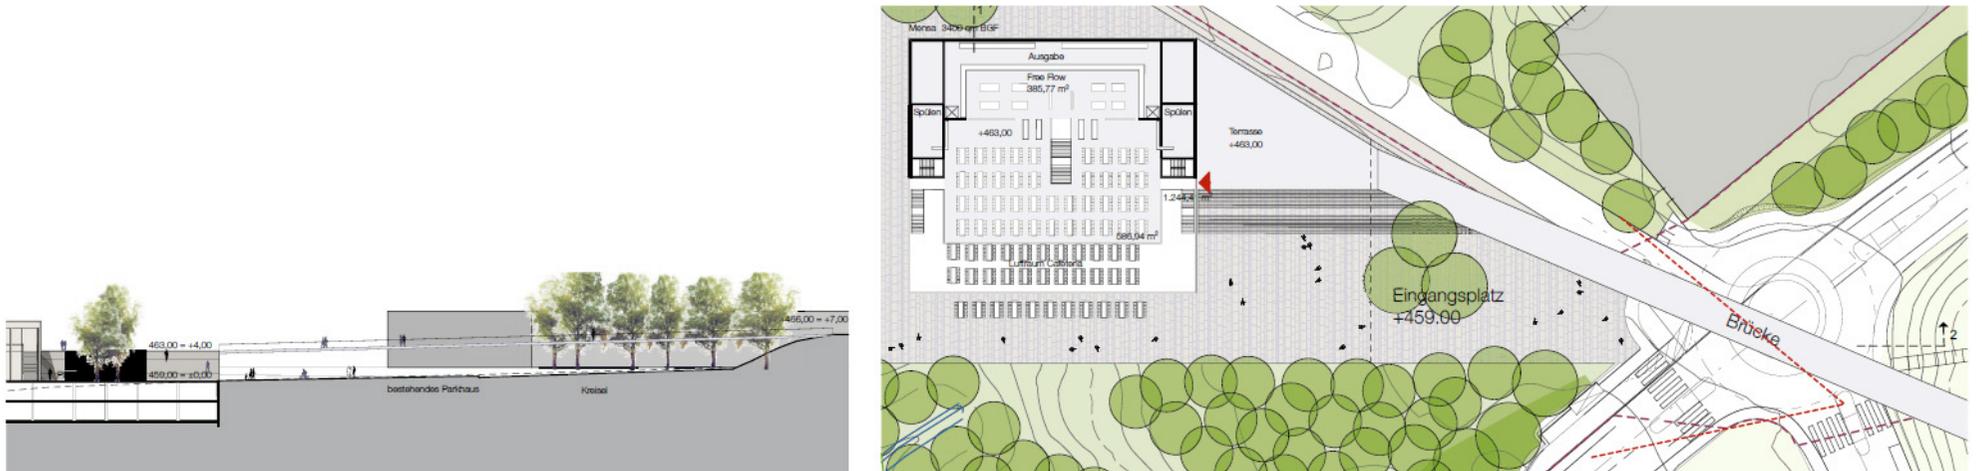


Vorschlag MGF Architekten



Quelle: MGF Architekten



Quelle: MGF Architekten

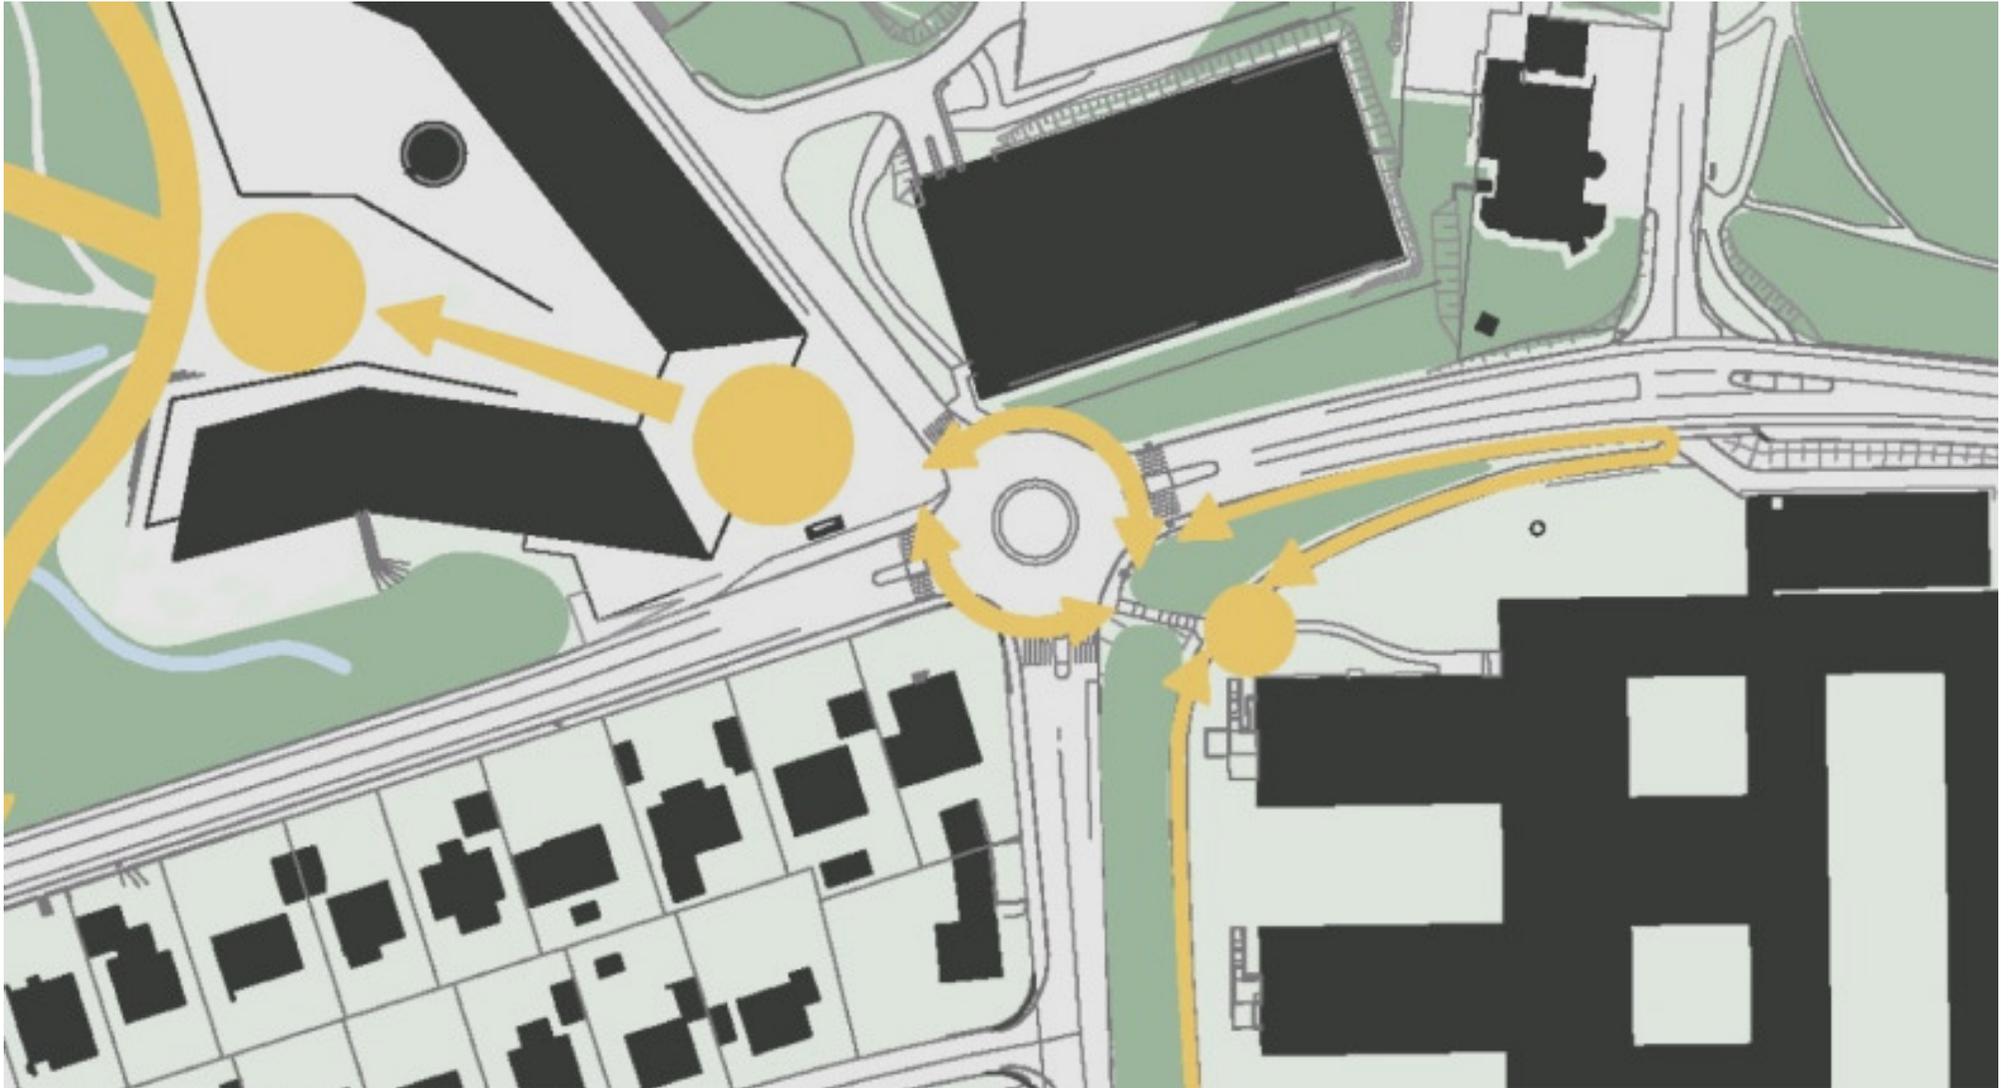

Quelle: Riehle + Assoziierte