


# Abgrenzung Sonderprogramm Innenstadt

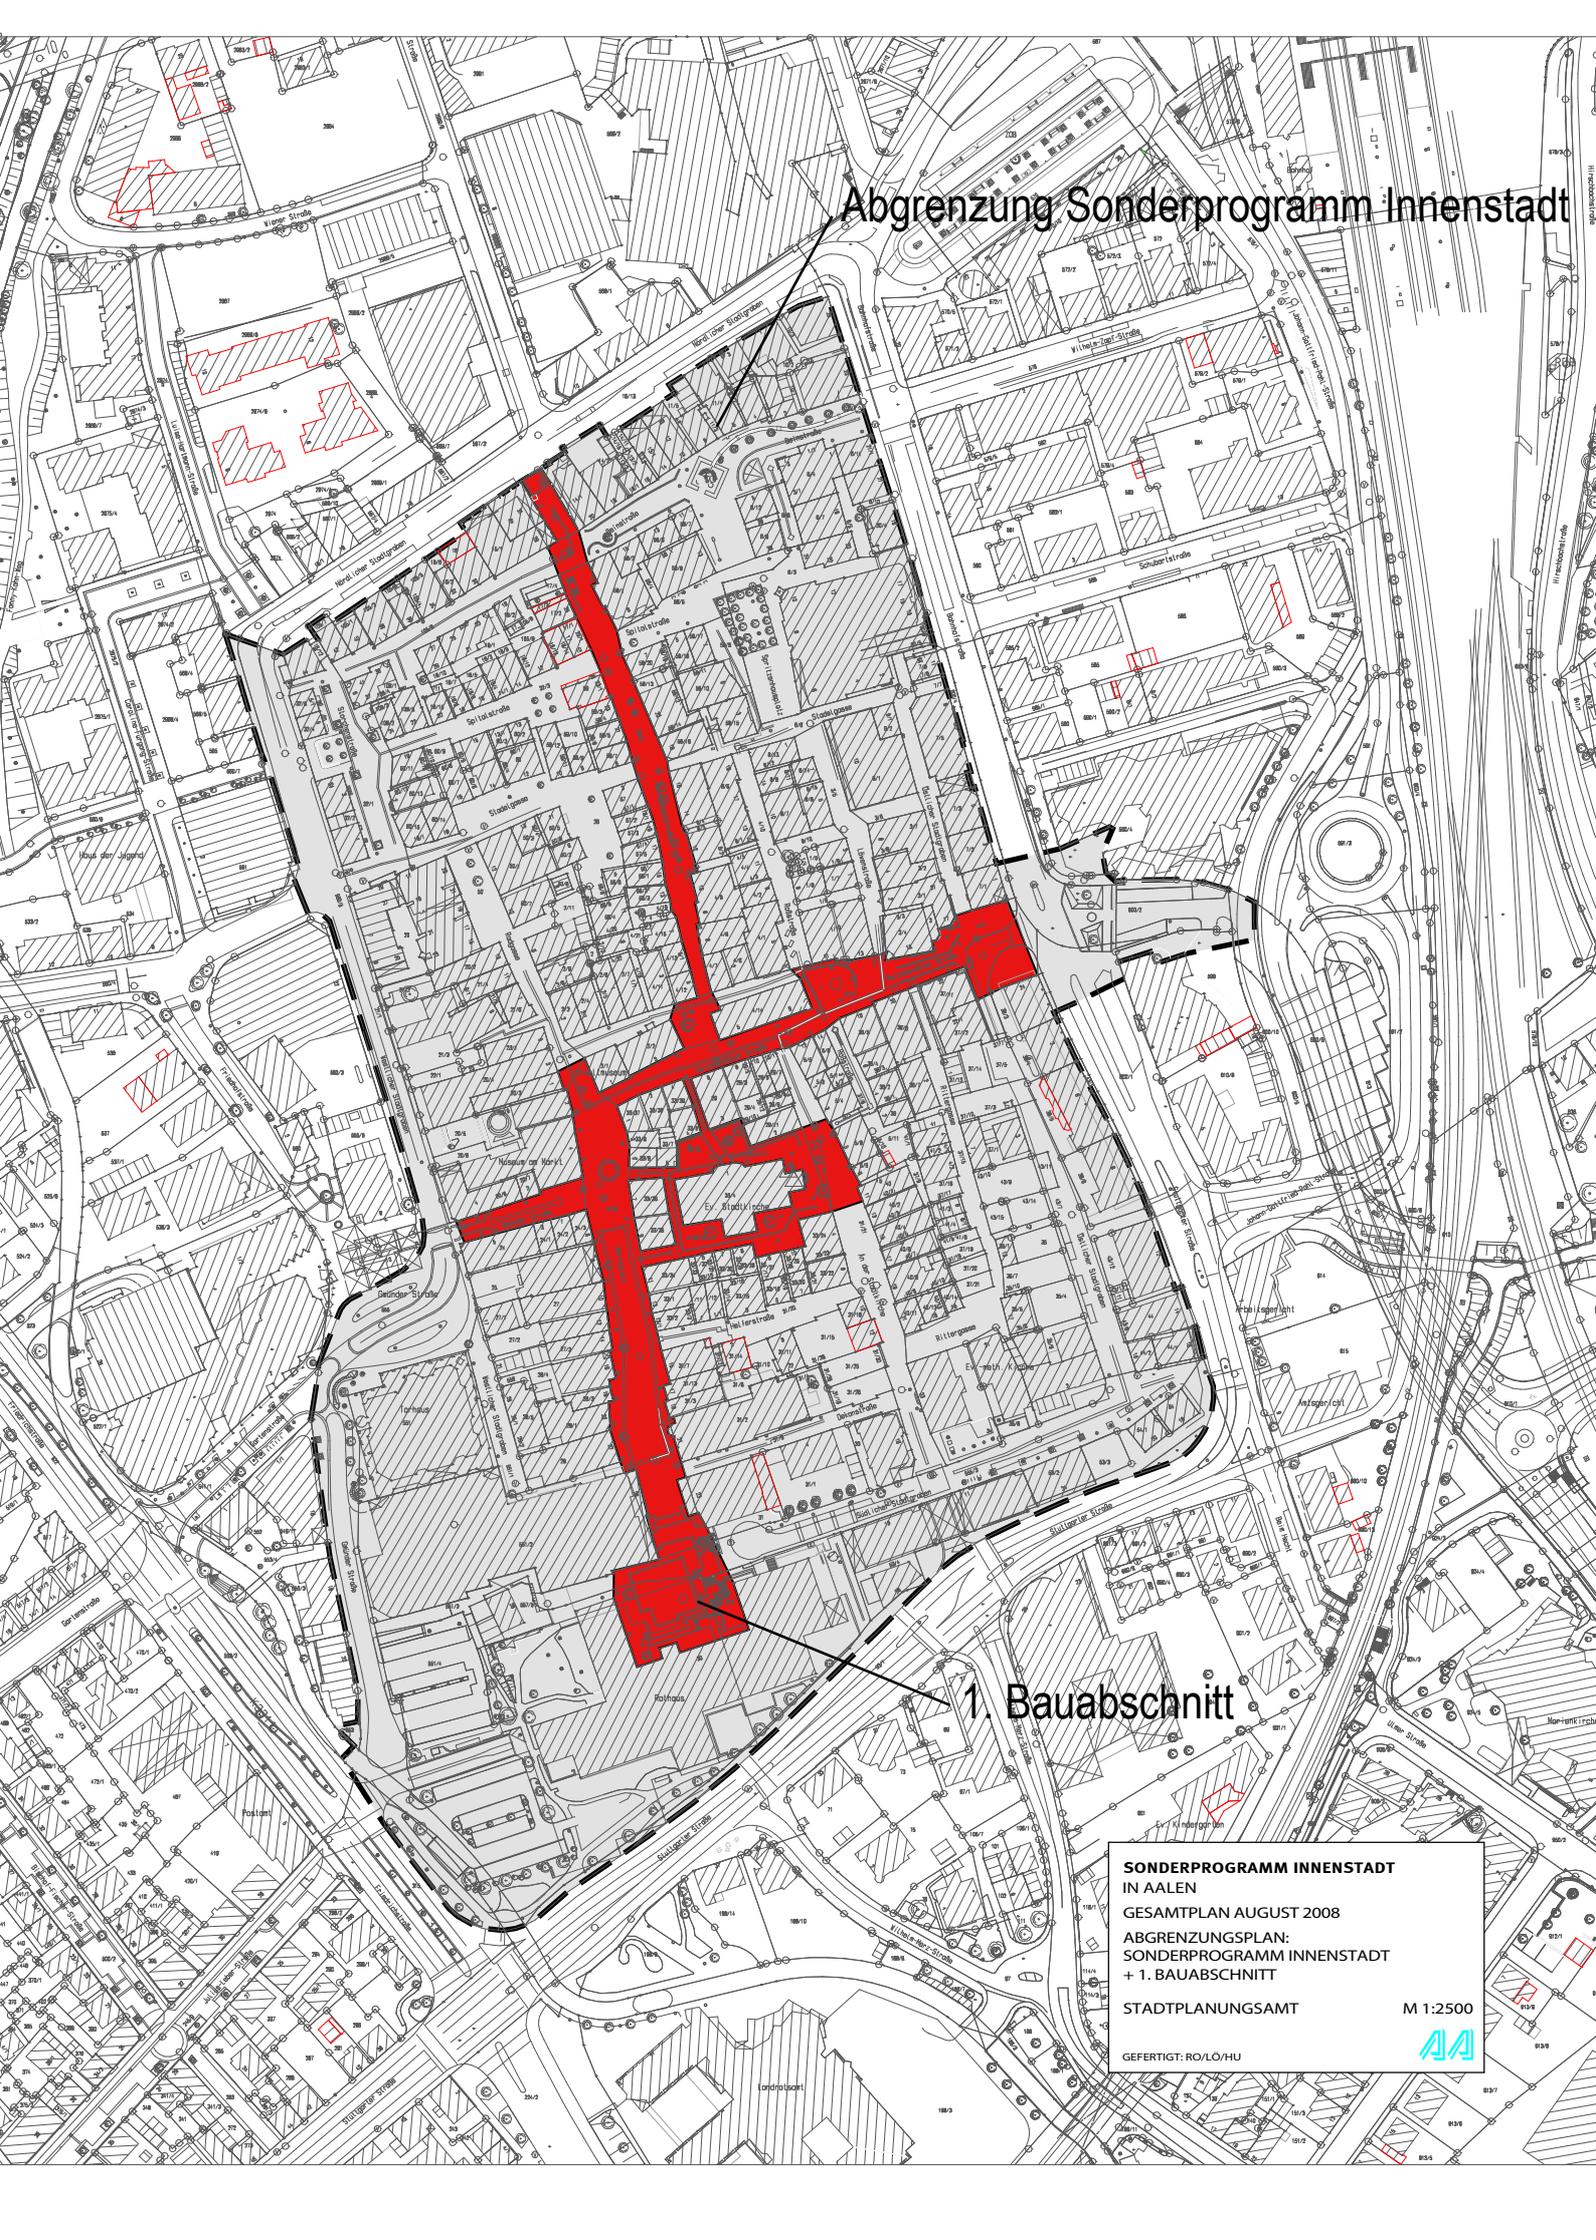

## 1. Bauabschnitt

**SONDERPROGRAMM INNENSTADT  
IN AALEN**  
GESAMTPLAN AUGUST 2008  
ABGRENZUNGSPLAN:  
SONDERPROGRAMM INNENSTADT  
+ 1. BAUABSCHNITT  
STADTPLANUNGSAMT M 1:2500  
GEFERTIGT: RO/LO/HU

