


Ostalbkreis
Gemeinde Aalen

126. FNP-Änderung
"Westlich der Frankeneichstraße"

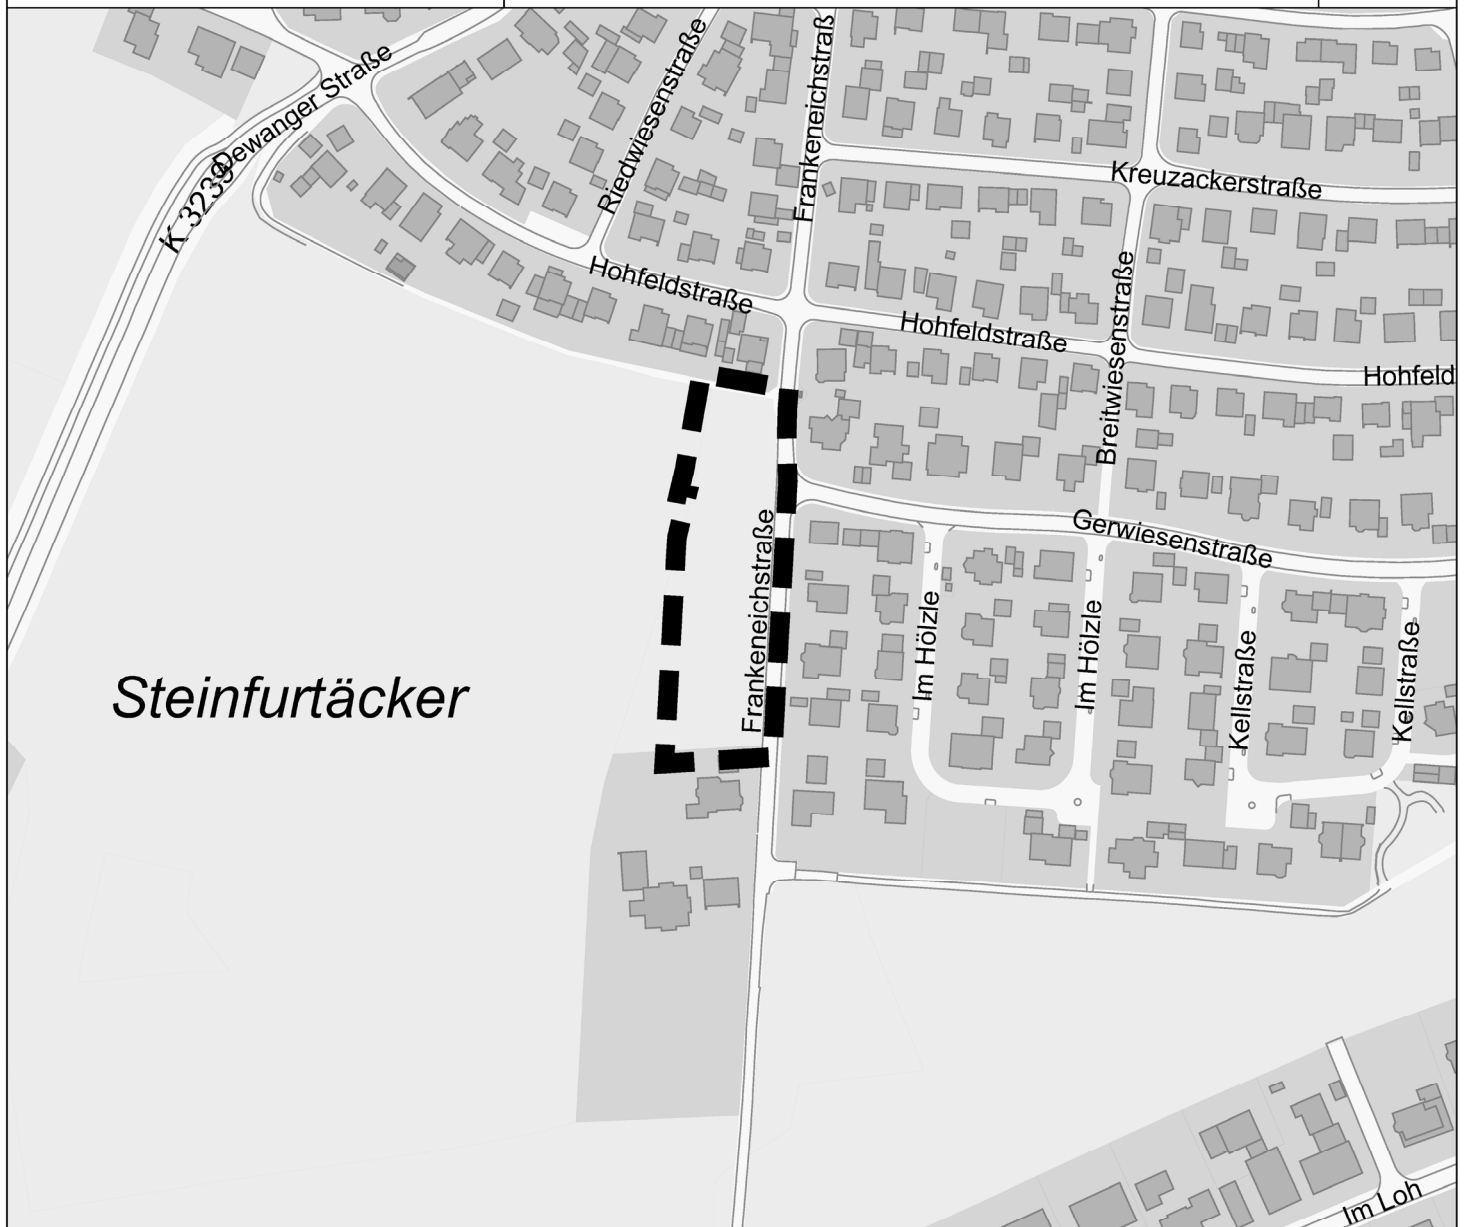

0 40 80 120 160 200 m

Amt für Bauverwaltung
und Vermessung