


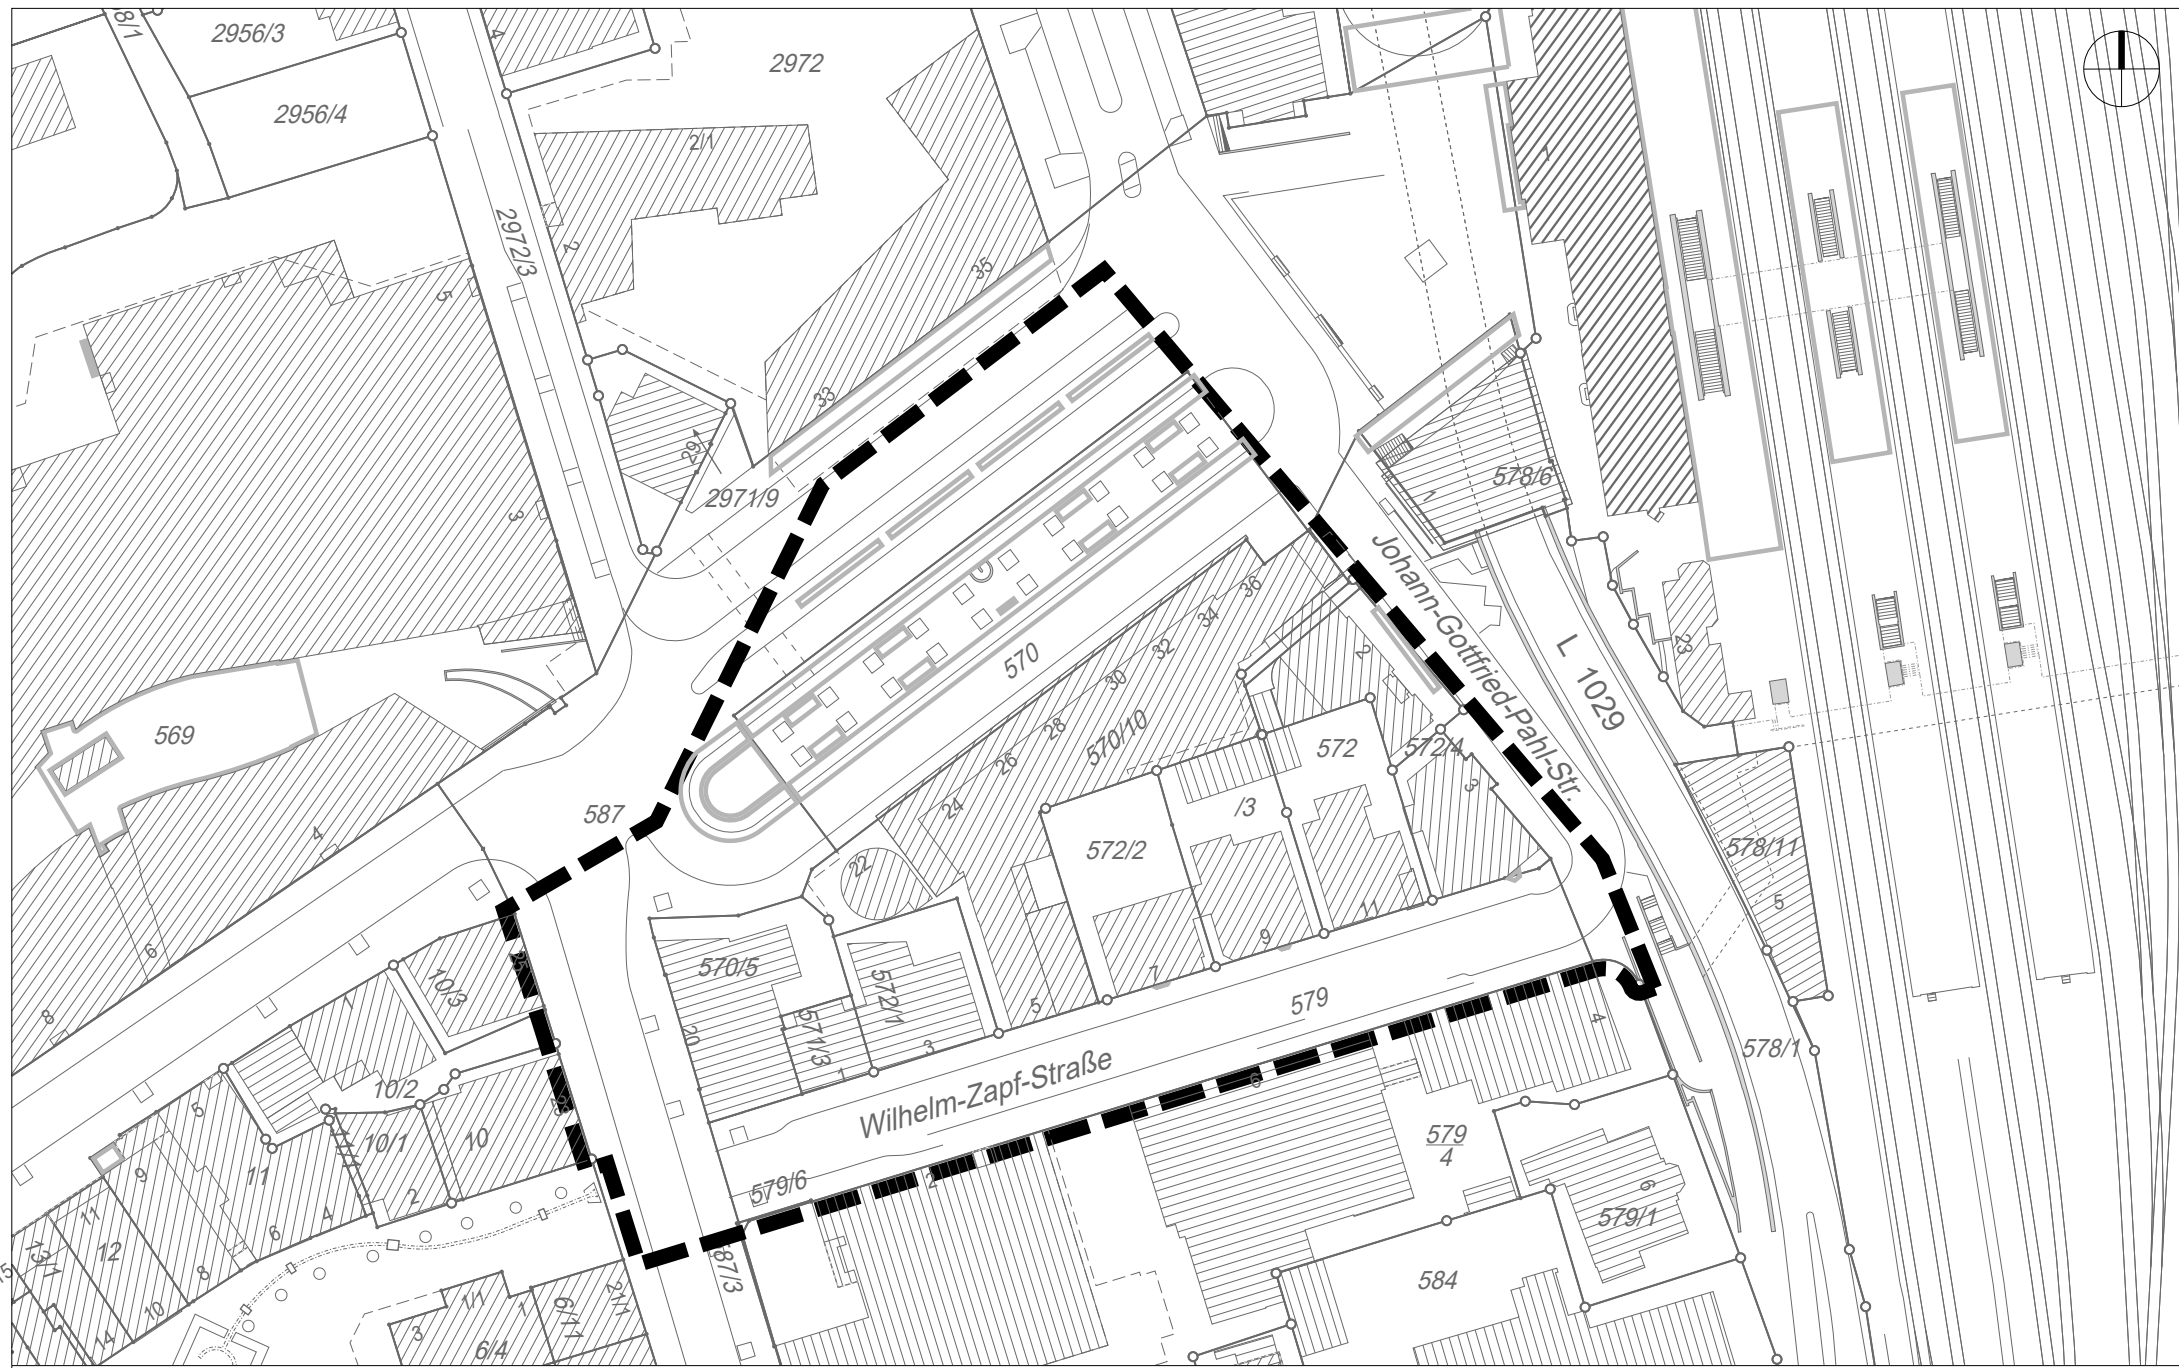

Ostalbkreis
Stadt Aalen
Gemarkung Aalen
Flur Aalen
Maßstab: 1:1000

Abgrenzungsplan
Nördliche Wilhelm-Zapf-Straße/ ZOB, Plan-Nr. 01-01/9

Im Planbereich 01-01
vom 10.11.2025