


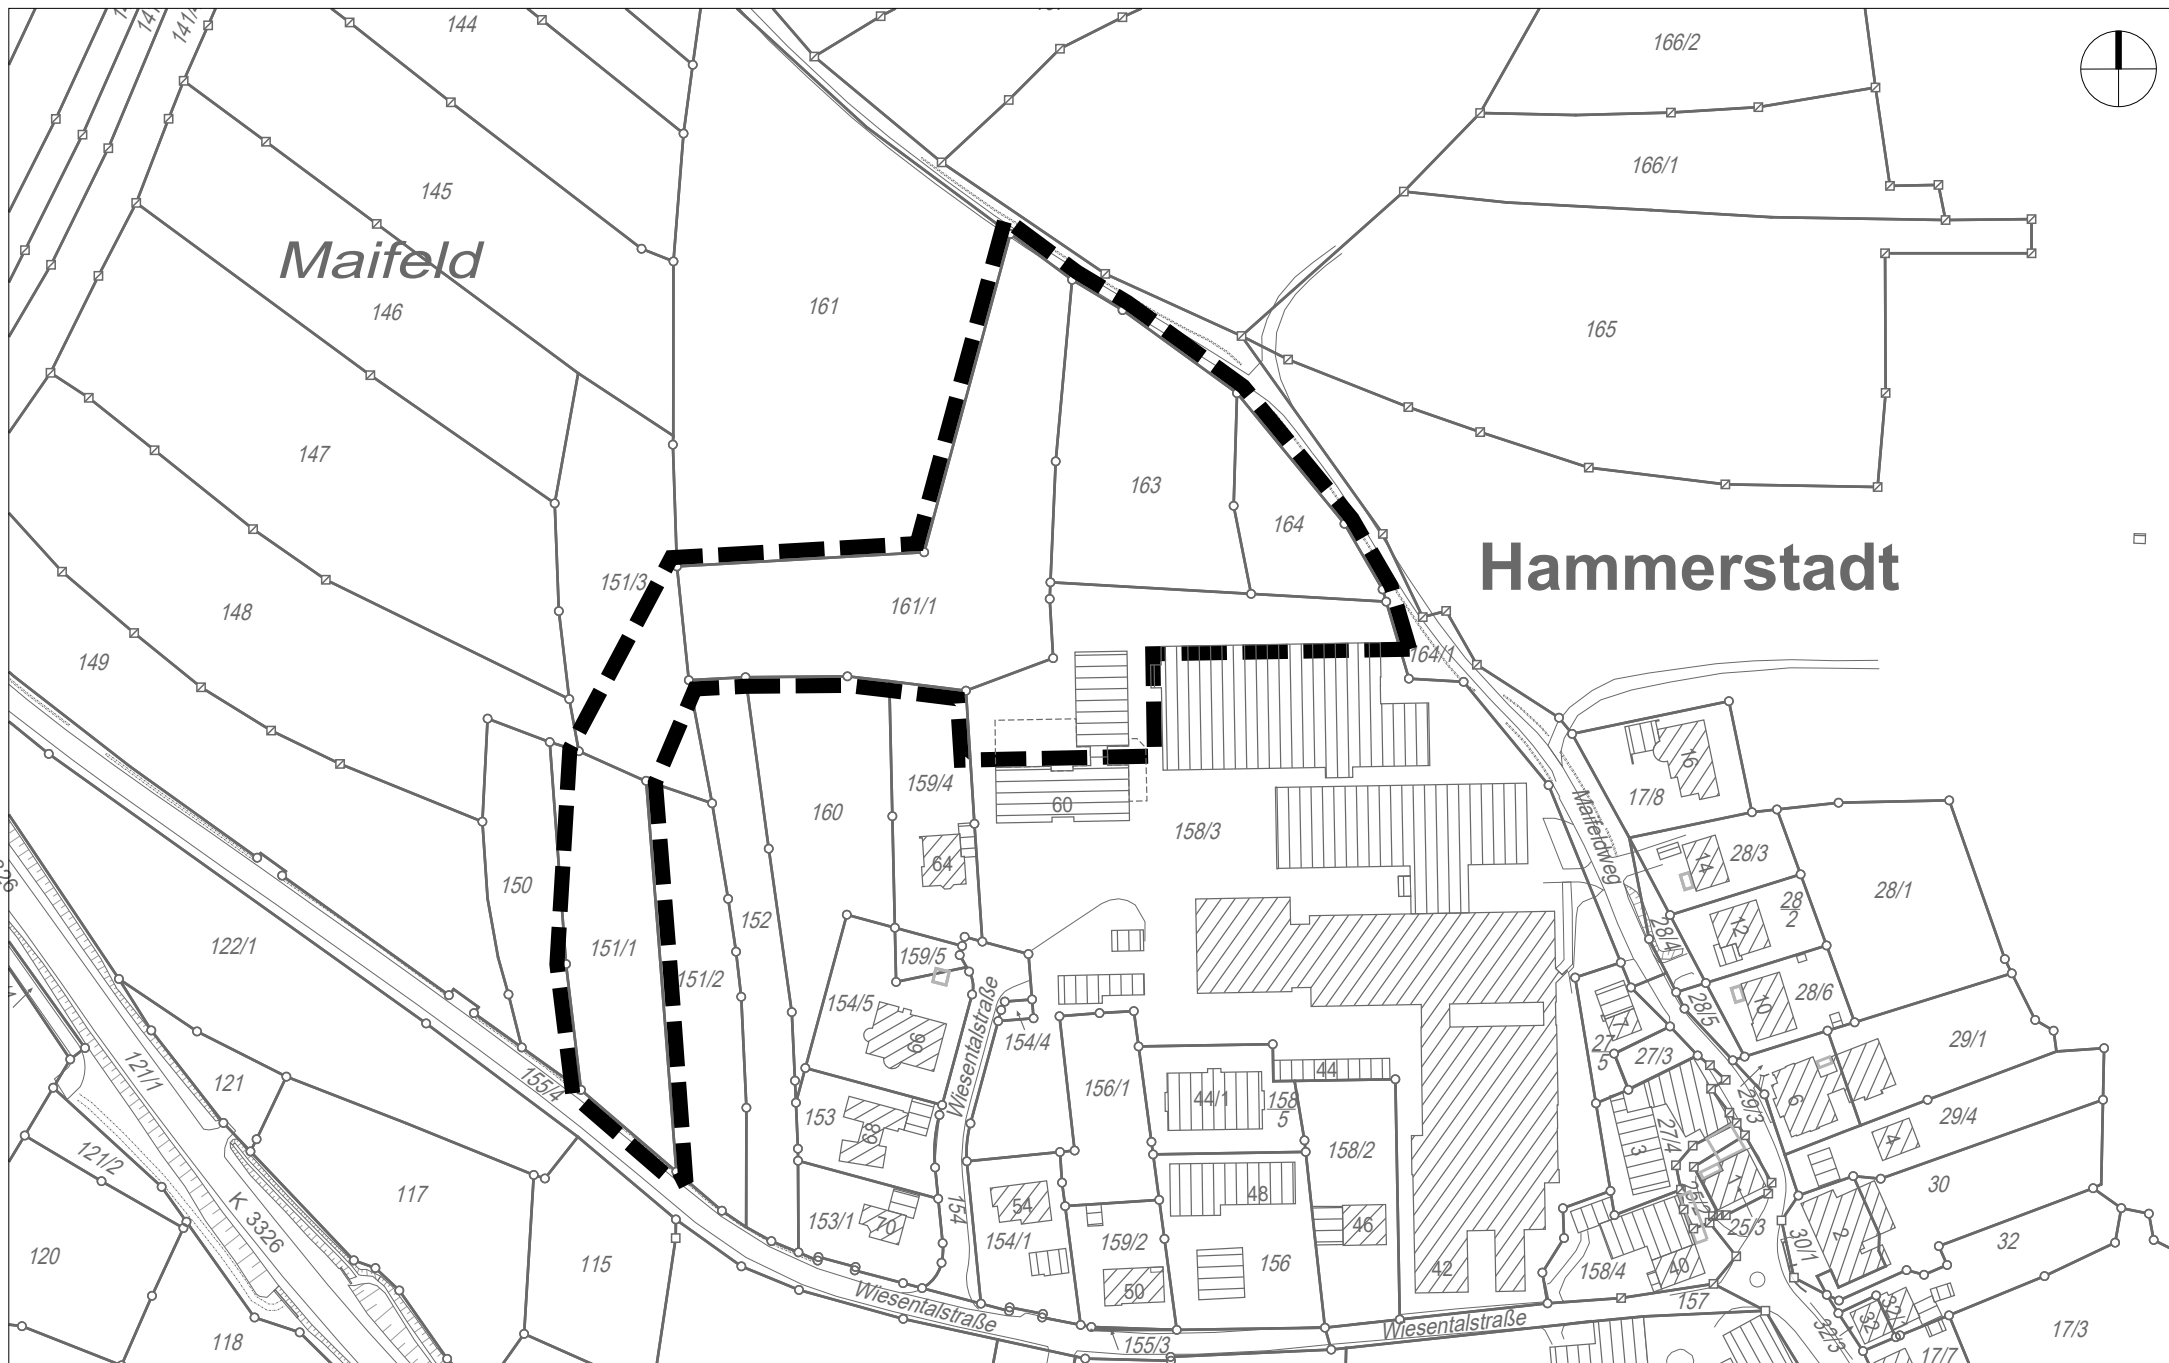

Ostalbkreis
 Stadt Aalen
 Gemarkung Aalen
 Flur Hammerstadt
 Maßstab: 1:2000

Abgrenzungsplan 10-07/4 "Gewerbegebiet Maifeld"

Planbereich 10-07
 vom 12.05.2026