


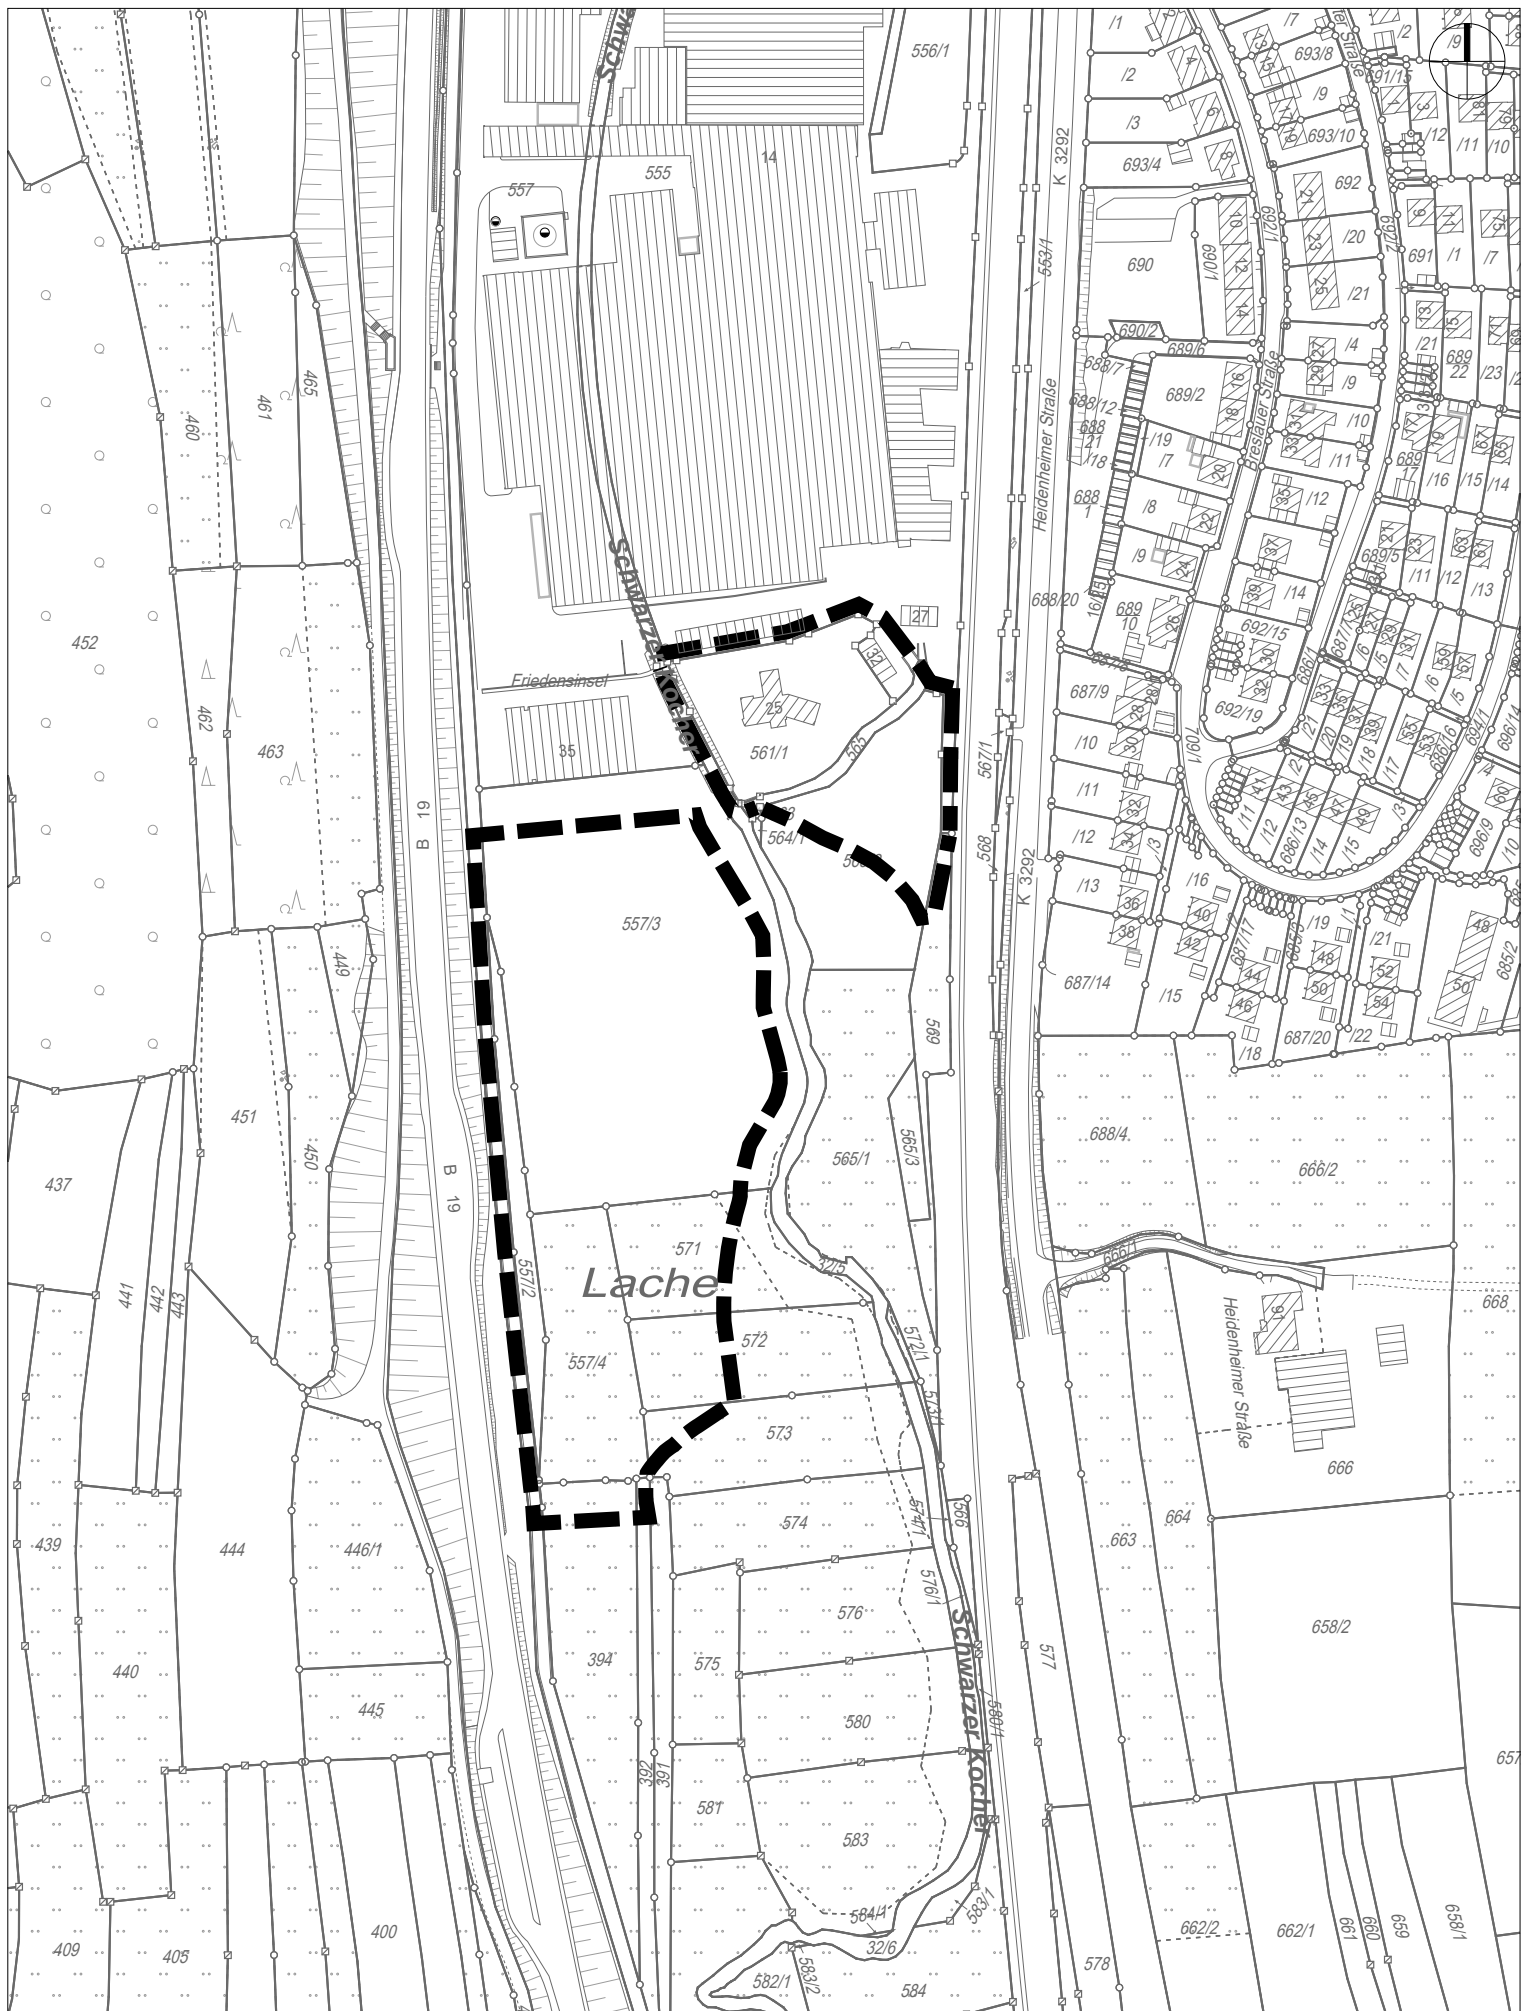

Ostalbkreis
Stadt Aalen
Gemarkung Unterkochen
Flur Unterkochen
Maßstab: 1:2500

Abgrenzungsplan „FF-PV Friedensinsel-Lache“, Plan Nr. 45-02

Im Planbereich 45-02
vom 01.06.2026