


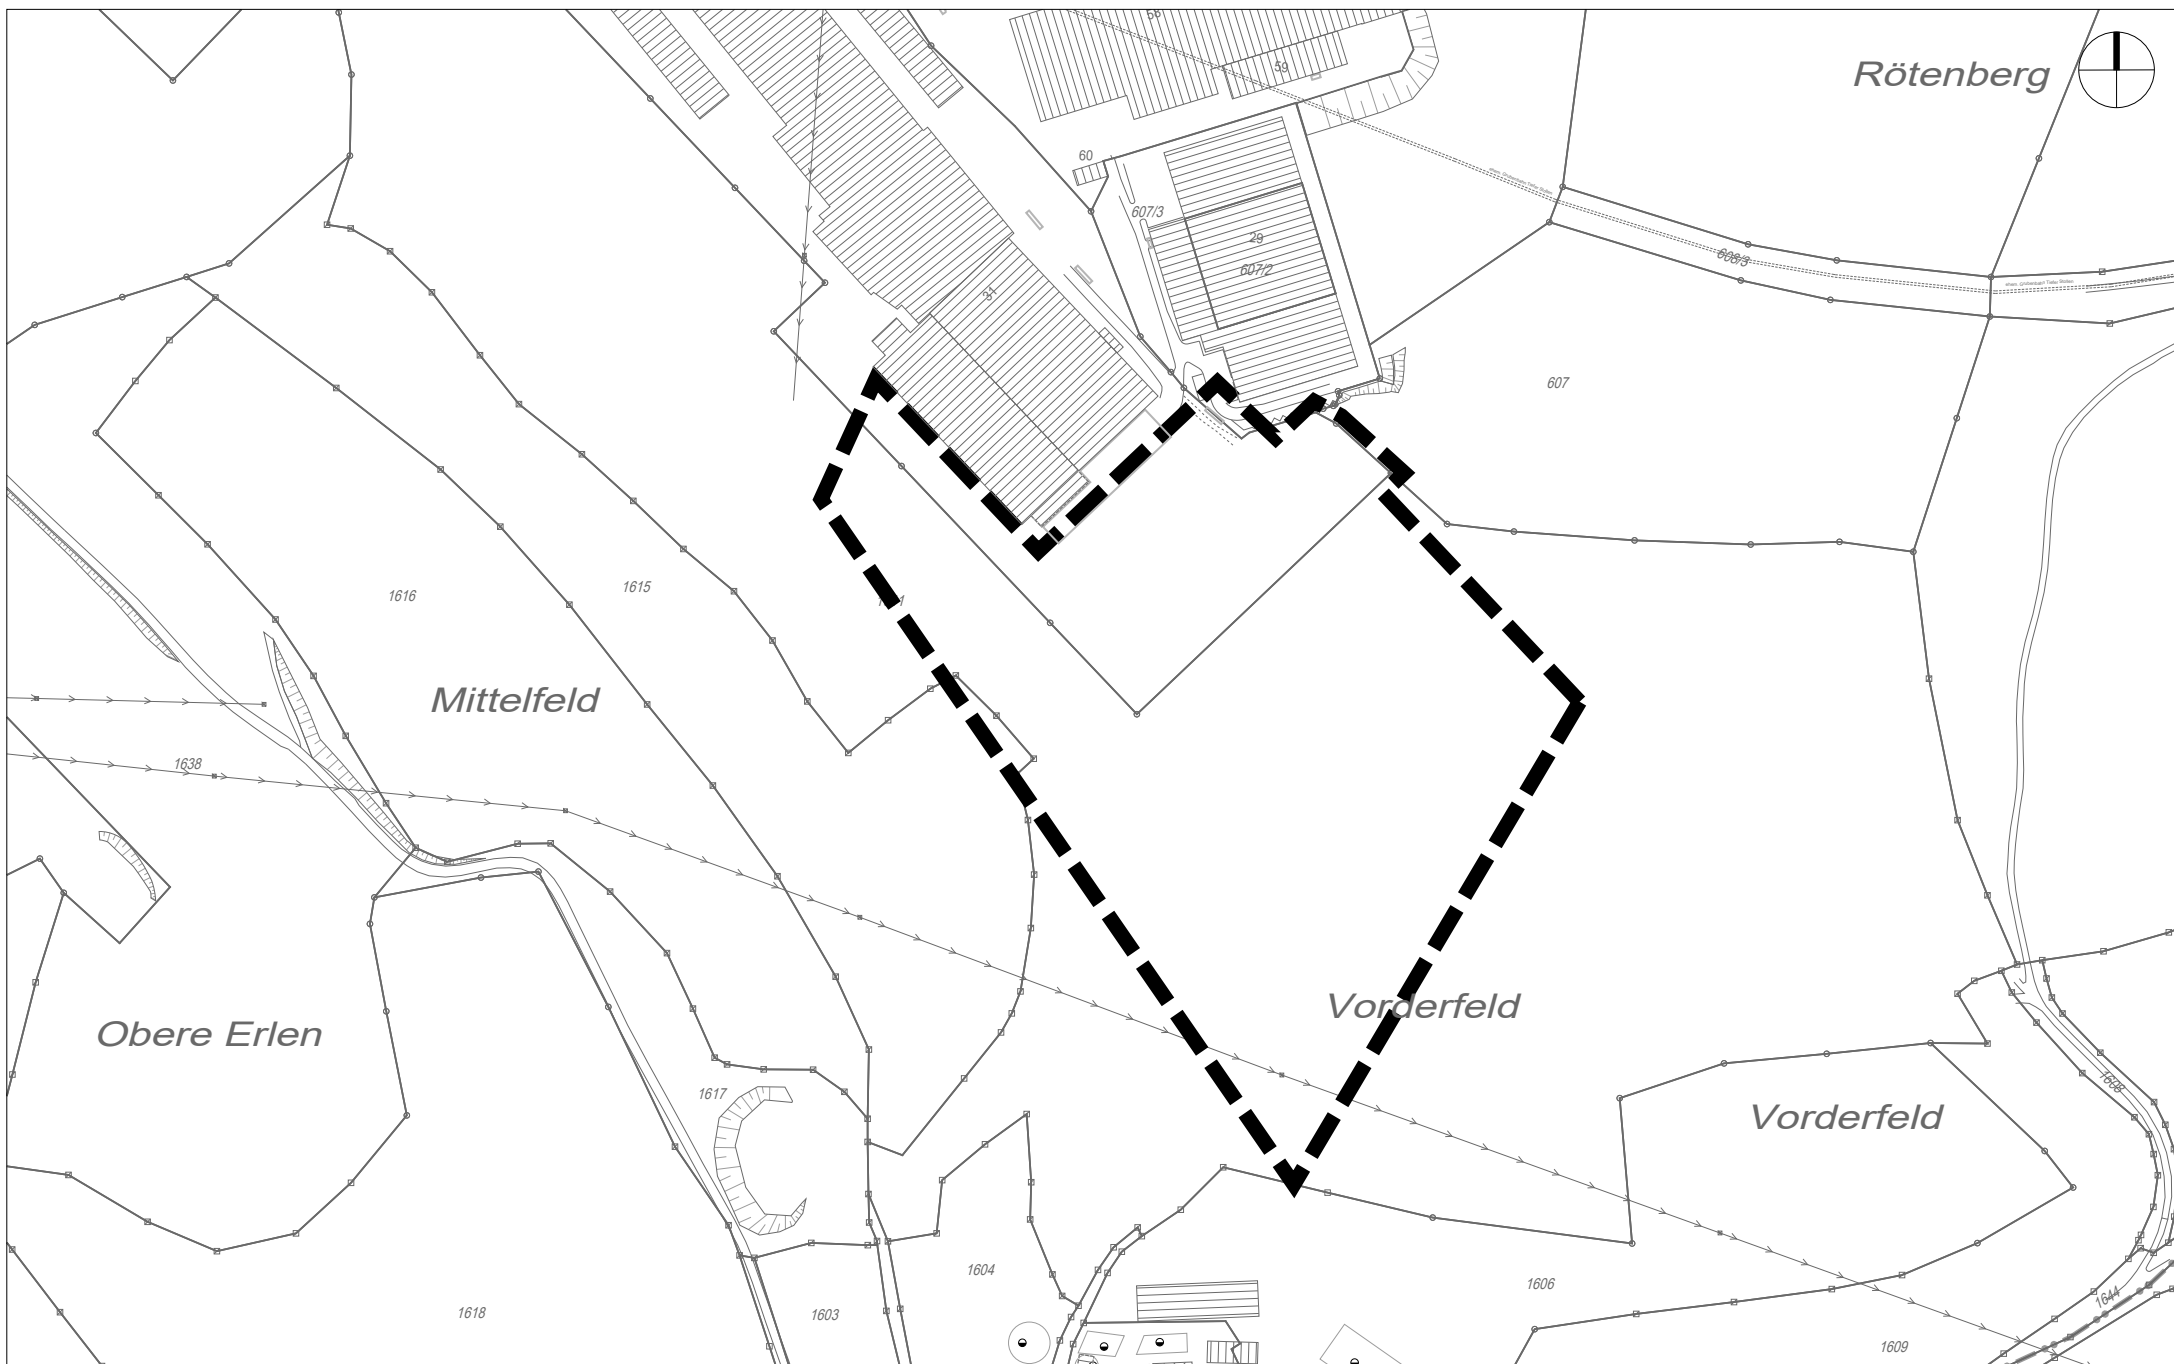

Ostalbkreis
Stadt Aalen
Gemarkung Wasseralfingen
Flur Wasseralfingen
Maßstab: 1:3000

Abgrenzungsplan
„Erweiterung Gewerbe- und Industriegebiet Alfing“, Plan Nr. 77-05/3
In den Planbereichen 77-05, 77-07, 77-08
vom 25.08.2026