


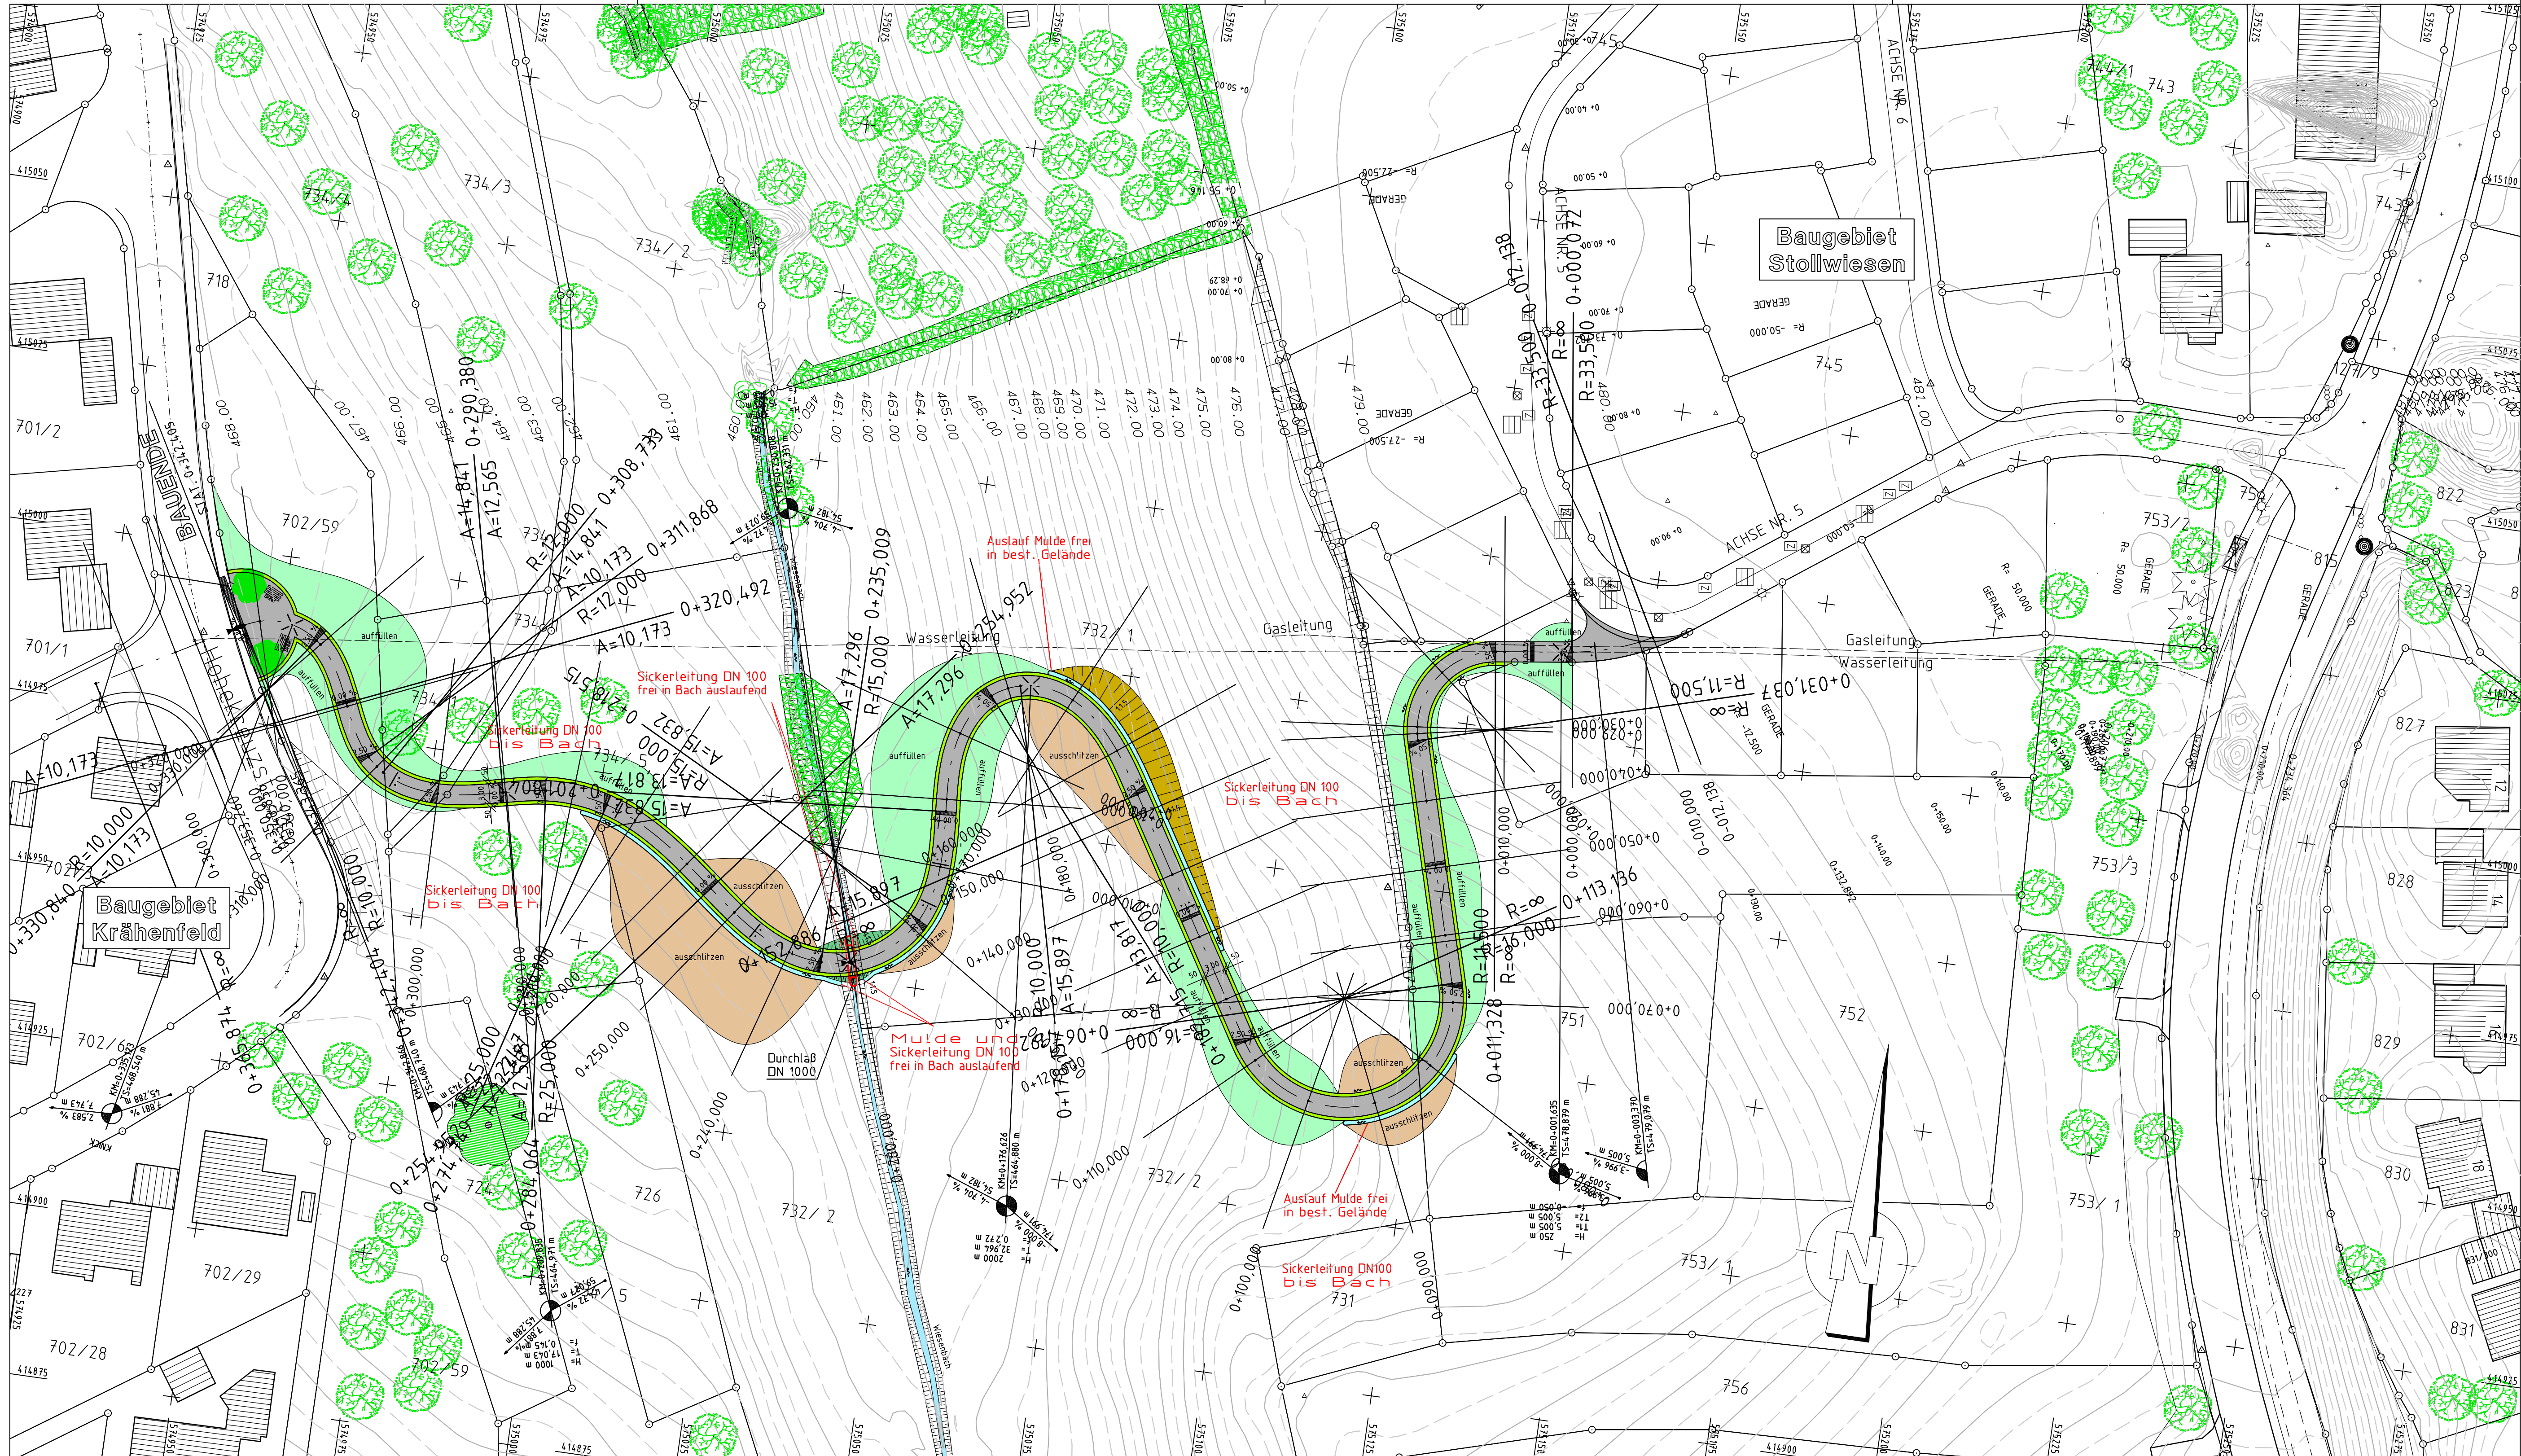

Zeichenerklärung Bestand

	POLYGONPUNKT		DURCHLASS
	HÖHENFESTPUNKT		ABFLUSSSCHACHT-RUND
	GRENZPUNKT		STRASSENABLAUF
	NOTRUFSAULE		ABWASSERKANAL
	AMPEL		HYDRANTENSCHACHT
	KABELANSCHLUSS		WASSERSCHIEBER
	STRASSENBELEUCHTUNGSMAST		GASSCHIEBER
	GITTERMAST		BÖSCHUNGSOBERKANTE
	BETONMAST		BÖSCHUNGUNTERKANTE
	HOLZMAST		GRABEN
	KABELKASTEN		ZAUN
	STROMKABEL-UNTERIRDISCH		MAUER
	HOCHSPANNUNGSLEITUNG-OBERIRDISCH		LAUBBAUM
	FERNMEDEKABEL-UNTERIRDISCH		NADELBAUM
	TELEFONLEITUNG-OBERIRDISCH		OBSTBAUM
	GASLEITUNG		GEBÜSCH
	FERNWÄRME		WALDFLÄCHE
	WASSERLEITUNG		WALDRAND
	STRASSENRAND		
	HOCHBORDSTEIN		
	TIEFBORDSTEIN		

Zeichenerklärung Planung

	GEHWEG		POLYGONPUNKT
	EINSCHNITTBÖSCHUNG		HÖHENFESTPUNKT
	MULDE		ABWASSERKANAL best.
	BANKETT		ABWASSERKANAL gepl.
	FAHRBAHN		PRÜFSCHACHT gepl.
	TRENNSTREIFEN		MULDENEINLAUF-SCHACHT gepl.
	GER./P. RÄNDER		HYDRANTENSCHACHT
	DAMMBÖSCHUNG		KABELKASTEN
	BEFESTIGTE MULDE		STRASSENABLAUF best.
	WIRTSCHAFTSWEG		STRASSENABLAUF gepl.
	RAUBETHULDE		GITTERMAST
	AUFFÜLLUNG		HOLZMAST
	ABTRAG		STRASSENBELEUCHTUNGSMAST
	E-STRASSE		MAUER best.
	STROMKABEL		MAUER gepl.
	HOCHSPANNUNGSLEITUNG		BAUM
	FERNMEDEKABEL		BAUM gepl.
	TELEFONLEITUNG		WALDRAND
	GASLEITUNG		GEWÄSSER
	ÖL-PIPELINE		
	WASSERLEITUNG		
	STRASSENRAND best.		
	HOCHBORDSTEIN		
	TIEFBORDSTEIN		
	GRENZPUNKT		
	TIEFPUNKT		
	BÖGENANFANG-ENDE		

Verbindungsweg zw. Baugebiet Stollwiesen und Baugebiet Krähenfeld in AA- Dewangen

LAGEPLAN

MASSTAB:	1:500	AUFGESTELLT	GESEHEN:
bearbeitet	Kucher Aug. '99	geändert	Kucher Mai 09
gezeichnet	Kucher Aug. '99		
geprüft			
geändert	Kucher Jan. '00		
geändert	Kucher April '03		
Reg. Nr.		Blatt Nr.	Anlage