


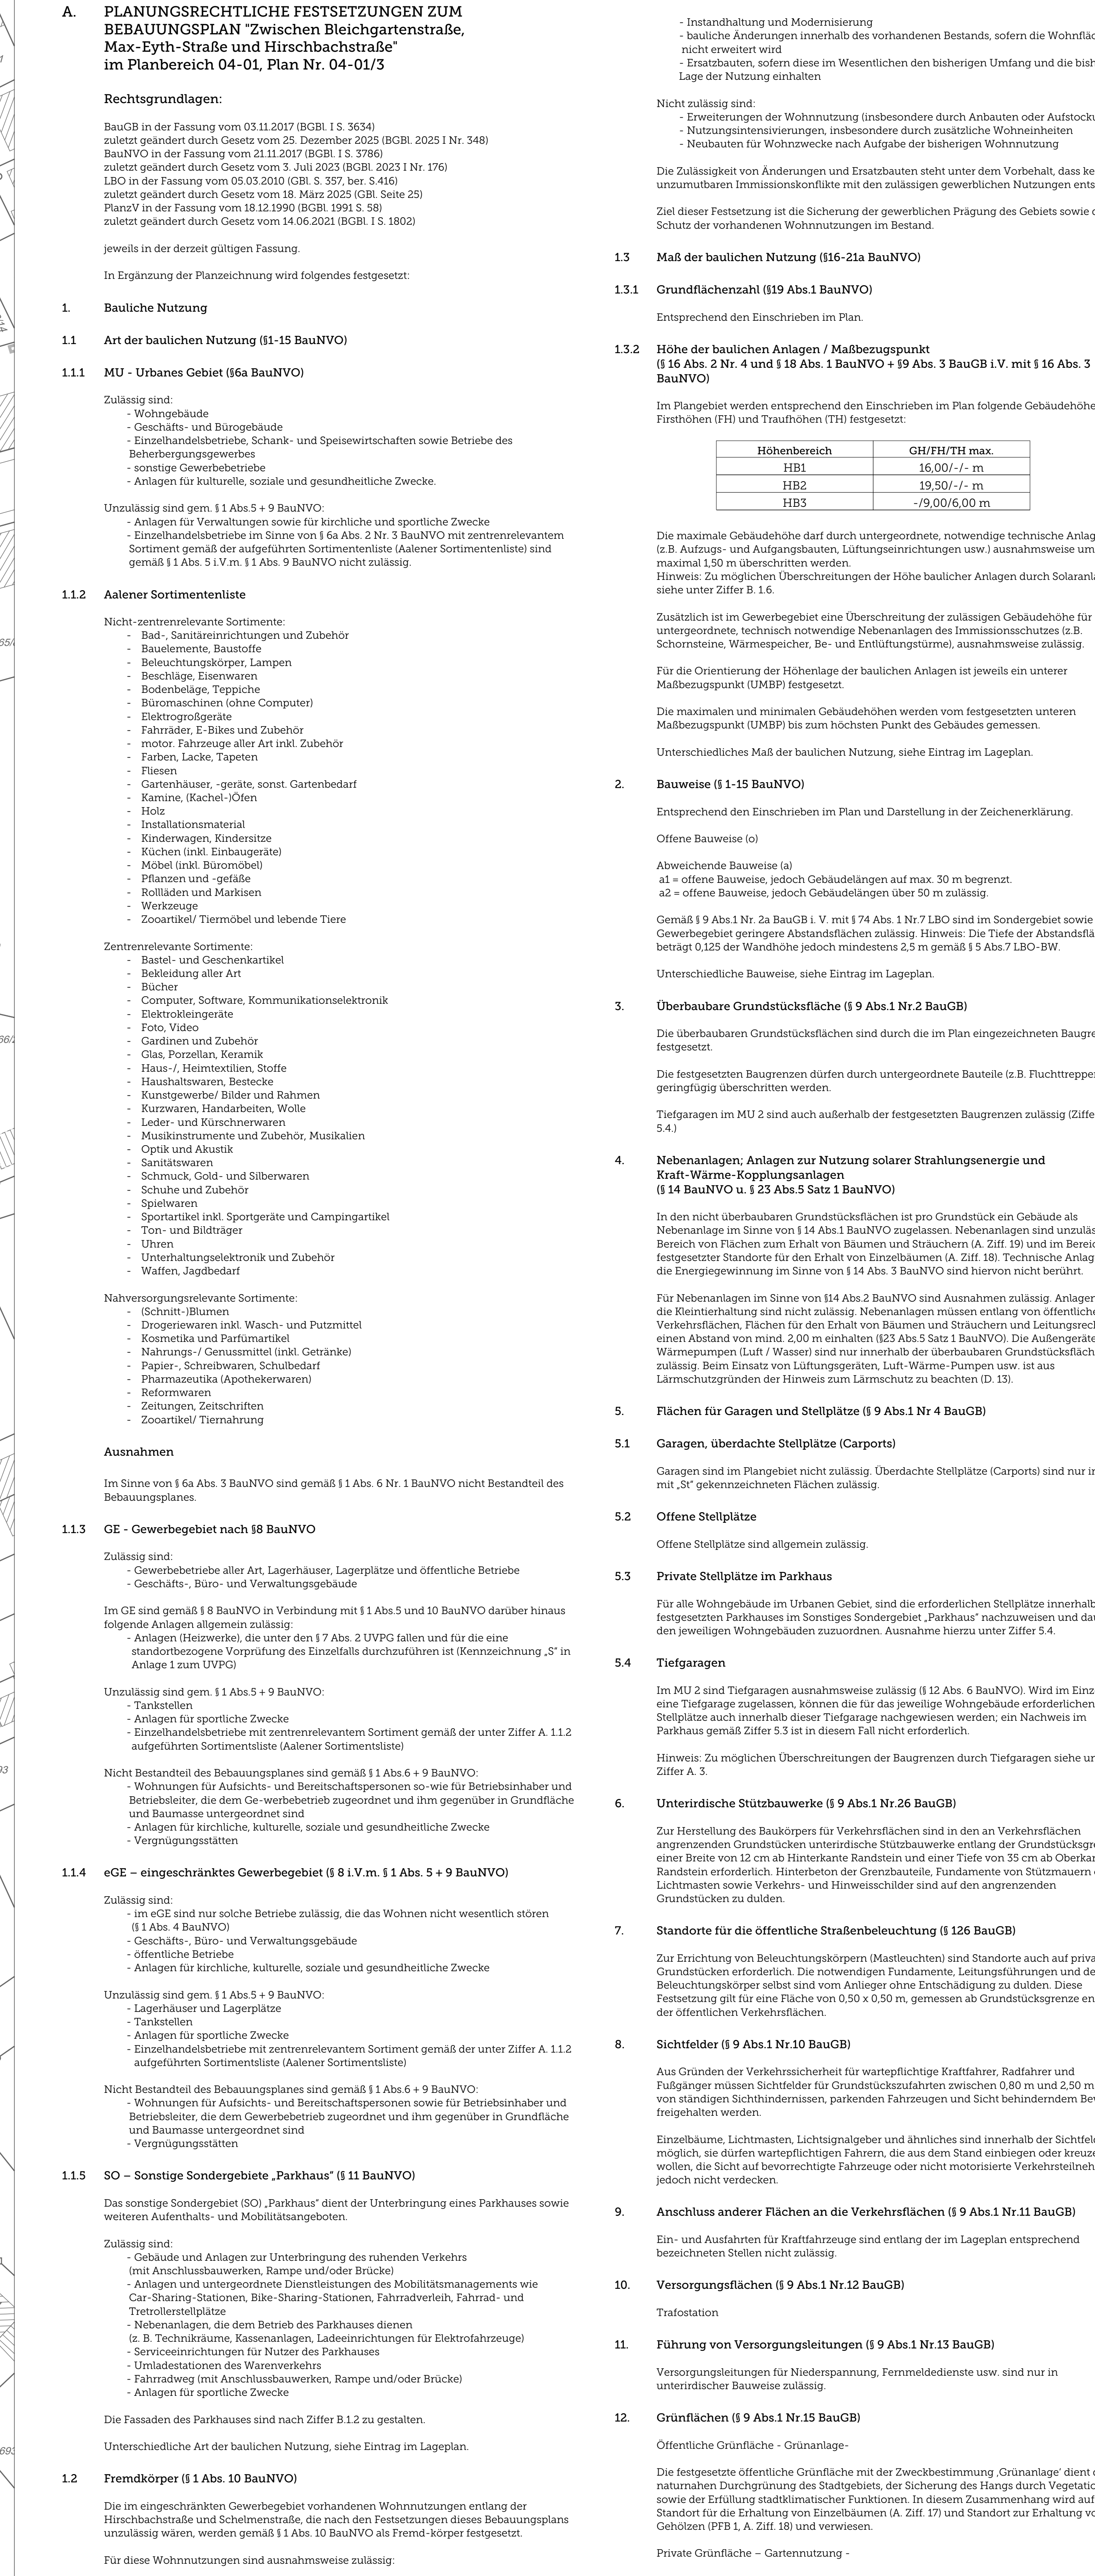

- [illegible]

- [illegible]

- | | | | |
|---|--|---|--|
| <p>des Bebauungsplans enthalten</p> <p>ach 18 BauNVO</p> <p>des 3 BauNVO)</p> <p>der Grundstücke für den Fahrverkehr an</p> <p>nung und Aufteilung der</p> <p>der Grundstücke für den Fahrverkehr an</p> <p>des Grundstücke für den Fahrverkehr</p> <p>otabereich</p> <p>ommungsgesgeber (§92 100)</p> <p>nzen von Einzeibäumen</p> <p>ummen</p> <p>en für Begrünzungen und für
and sonstigen Begrünzungen.</p> <p>t</p> <p>ung besondere bauliche
gen einordentlich sind
angelegenheiten</p> <p>belastende Flächen</p> <p>erhöht gefährdenden Stoffen belastet sind</p> <p>3266/1,weert Teil 3266/10, 3266/11,</p> <p>rschuttskataster</p> | | <p>Ostalbkreis
Stadt Aalen</p> <p>Max</p> <p>Übersichtspl</p>  | |
| <p>Die Oberen</p> <p>Aalen, den 16.06.</p> <p>Amr für Bauver</p> | | <p>Bebauungsplan
Aalen, den 16.06.</p> <p>Stadtplanung</p> | |
| <p>Sorg</p> | | <p>VERFAHRENSGESETZ</p> <p>AUSGEFERTIGT</p> | |
| <p>Beschluss über</p> | | <p>Bebauungsplan</p> | |
| <p>Beschluss über</p> | | <p>Auslegung</p> | |
| <p>Auslegungsb</p> | | <p>Auslegungsb</p> | |
| <p>Auslegung</p> | | <p>Bebauungsplan</p> | |
| <p>Satzung über b</p> | | <p>Die Bebauungsplan</p> | |
| <p>Bebauungsplan</p> | | <p>Aalen, den</p> | |
| <p>Bekanntmachu</p> | | <p>Der Bebauungsplan</p> | |
| <p>Aalen, den</p> | | | |

- [illegible]