


Gemarkung: Unterkochen
Flur: Unterkochen

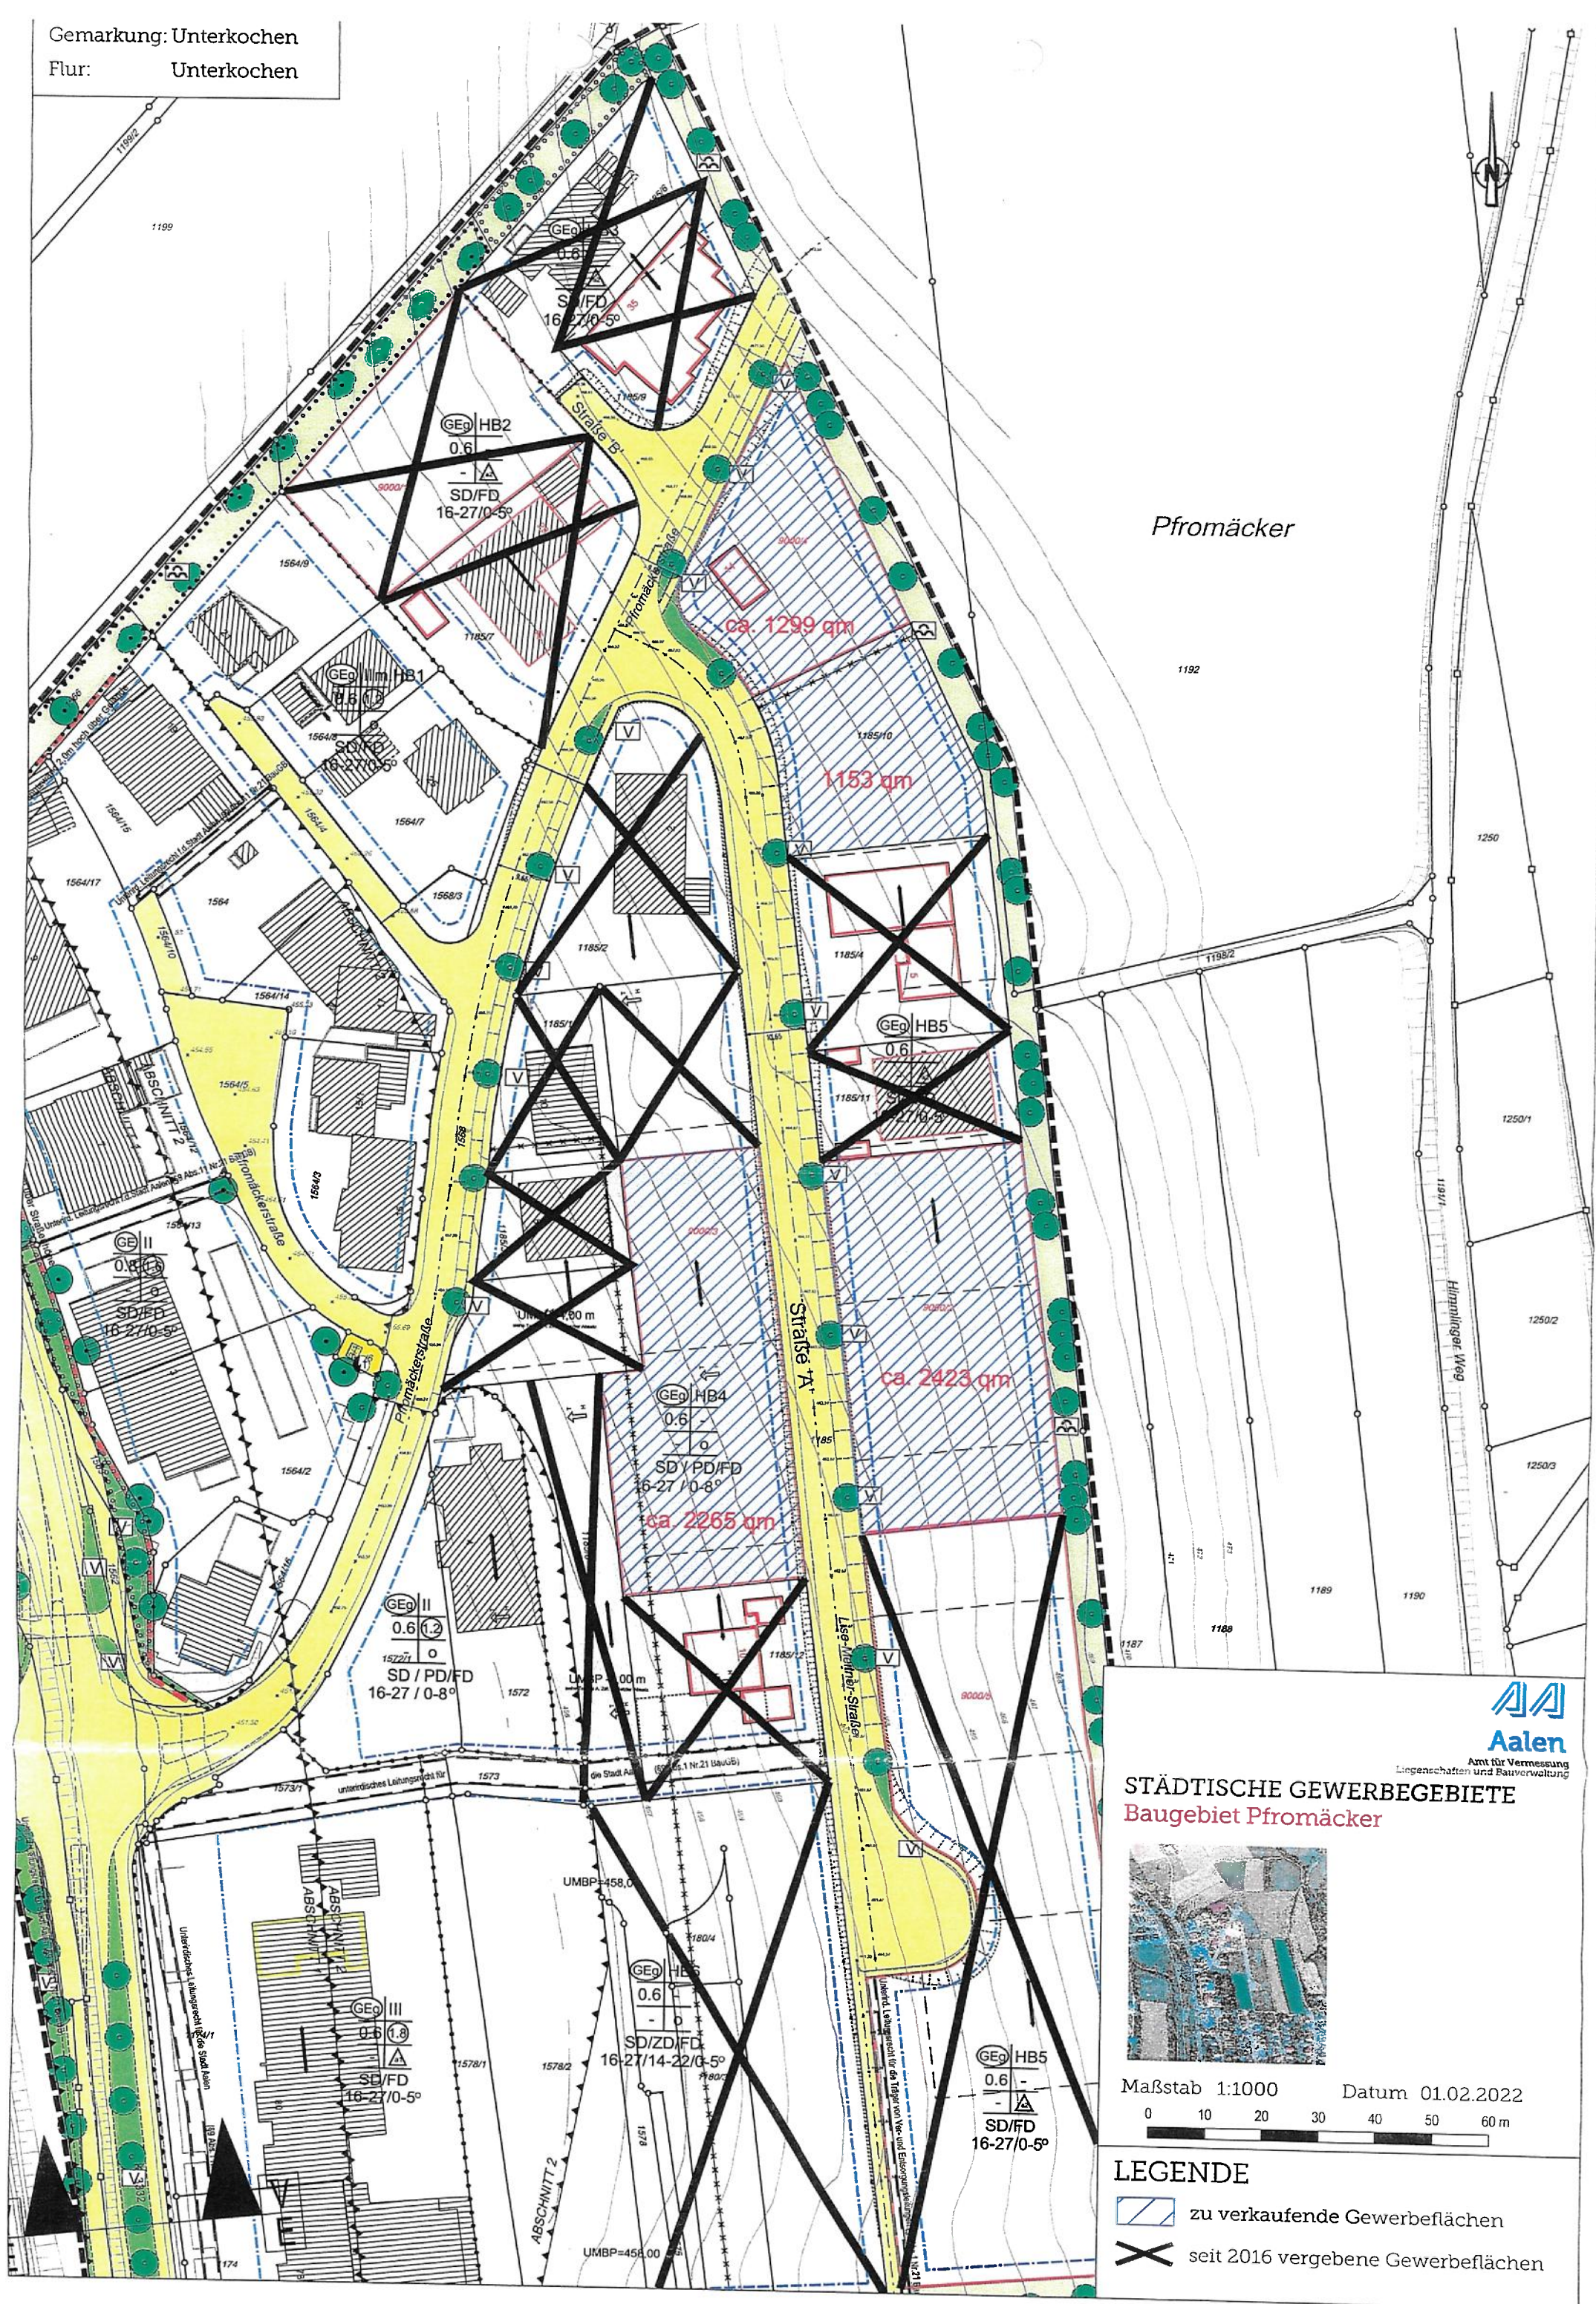

Pfromäcker

1192

250

250/1

250/2

50/3




Aalen

Am 1. April 1994
Amt für Vermessung
Liegenschaften und Bauverwaltung

STÄDTISCHE GEWERBEGEBIETE
Baugebiet Pfromäcker



Maßstab 1:1000 Datum 01.02.2022

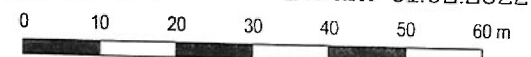

LEGENDE

-  zu verkaufende Gewerbeflächen
-  seit 2016 vergebene Gewerbeflächen